


Palco Cultura Popular

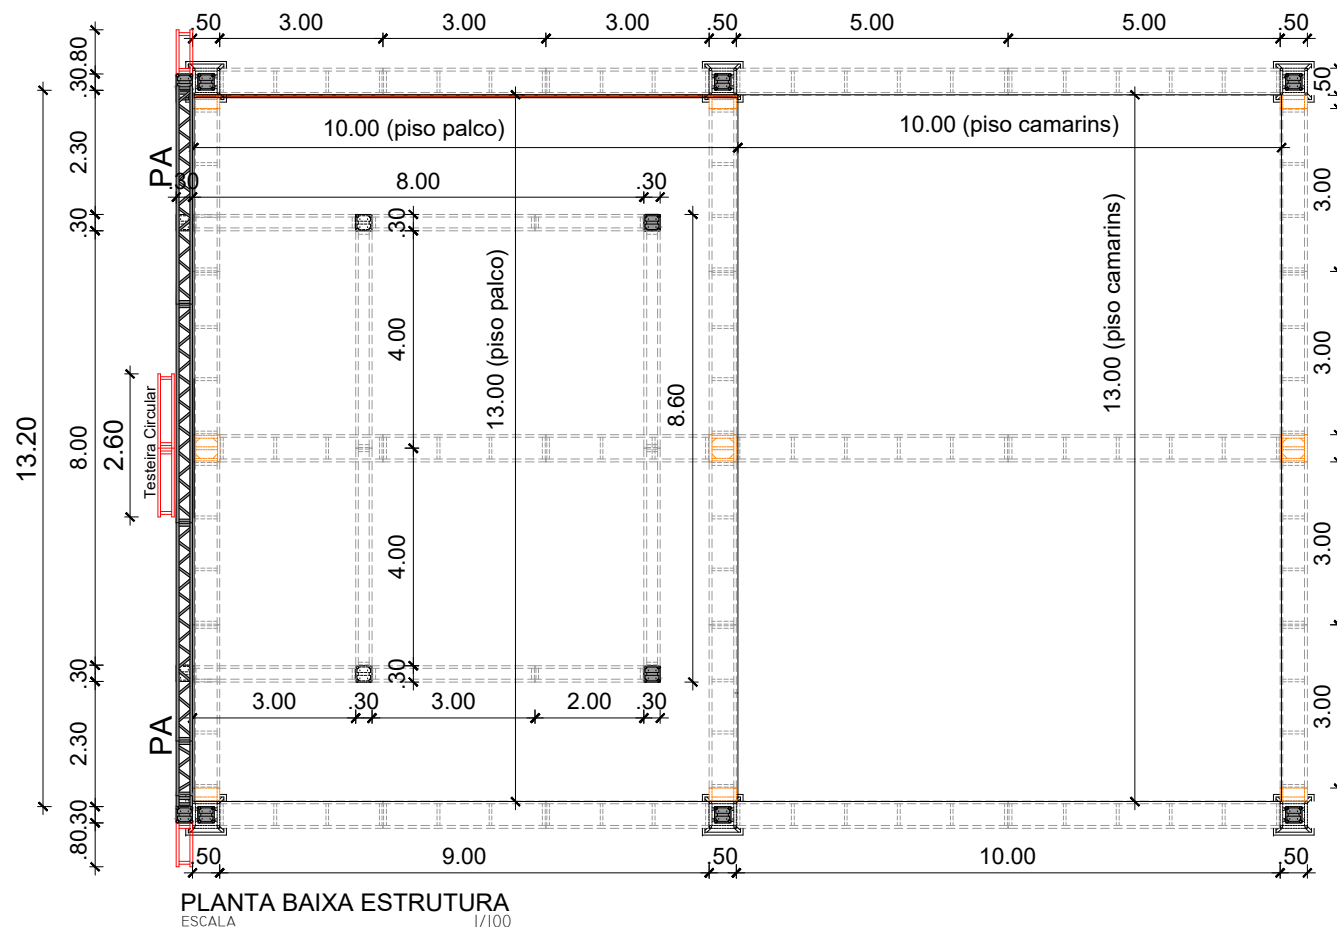

FUNDARPE
FUNDAÇÃO DO PATRIMÔNIO
HISTÓRICO E ARTÍSTICO DE
PERNAMBUCO



GOVERNO DO ESTADO
Pernambuco
JUNTOS, FAZEMOS MAIS.

**Secretaria
de Cultura**

Gerente de Produção:

JÚLIO MAIA

Assessor de Produção:

TONI BRAGA

Desenhista Técnico:

DENIS LUNA
CREA:PE023702TD

Superv. de Infra:

ZALITÉIA PEDROSA
CREA: PE043714-TD

Escala:

1/100

Data:


JULHO / 2022

Prancha:


01/06

PLANTA BAIXA ESTRUTURA


Palco Cultura Popular

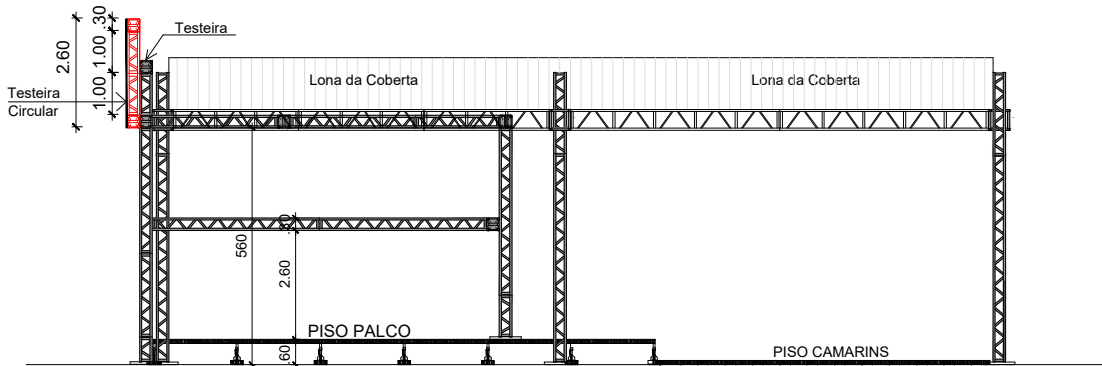

VISTA LATERAL ESTRUTURA
ESCALA 1/100

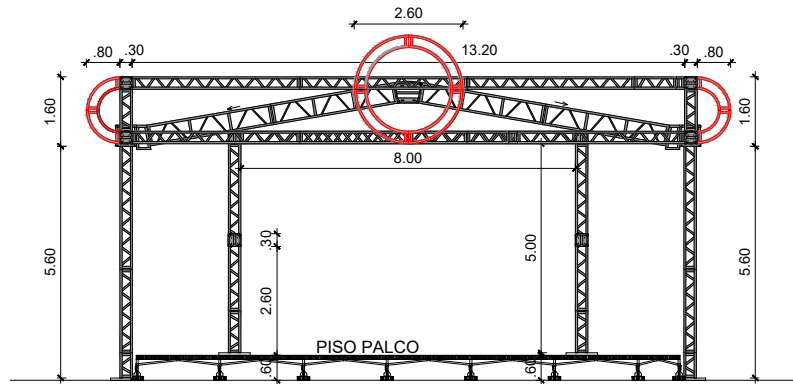

VISTA FRONTAL ESTRUTURA
ESCALA 1/100

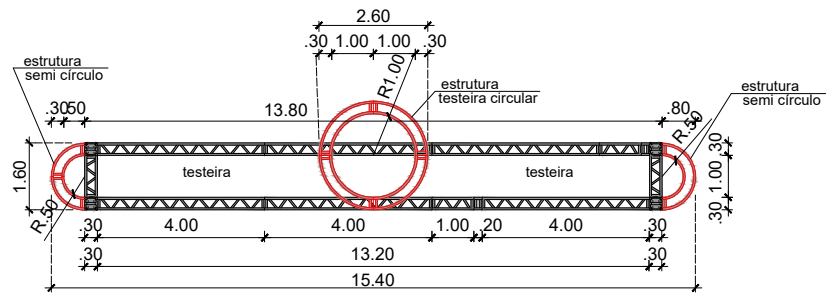

DETALHE ESTRUTURA DA TESTEIRA



**FUNDAÇÃO DO PATRIMÔNIO
HISTÓRICO E ARTÍSTICO DE
PERNAMBUCO**



GOVERNO DO ESTADO
Pernambuco
JUNTOS, FAZEMOS MAIS.


**Secretaria
de Cultura**

Gerente de Produção:	Assessor de Produção:	Desenhista Técnico:	Superv. de Infra:	Escala:	Data:	Prancha:
JÚLIO MAIA	TONI BRAGA	DENIS LUNA CREA:PE023702TD	ZALITÉIA PEDROSA CREA: PE043714-TD	1/100	JULHO / 2022	02/06
VISTAS E DETALHE ESTRUTURA						

Palco Cultura Popular



PLANTA DE LOCAÇÃO

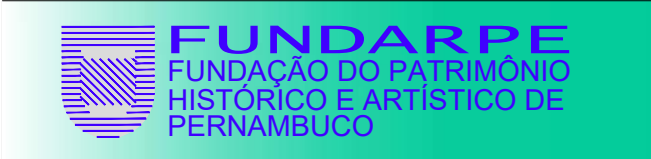

FUNDARPE
FUNDAÇÃO DO PATRIMÔNIO
HISTÓRICO E ARTÍSTICO DE
PERNAMBUCO




GOVERNO DO ESTADO
Pernambuco
JUNTOS, FAZEMOS MAIS.

**Secretaria
de Cultura**

Gerente de Produção:	Assessor de Produção:	Desenhista Técnico:	Superv. de Infra:	Escala:	Data:	Prancha:
JÚLIO MAIA	TONI BRAGA	DENIS LUNA CREA:PE023702TD	ZALITÉIA PEDROSA CREA: PE043714-TD	1/100	JULHO / 2022	03/06
PLANTA DE LOCAÇÃO						

Palco Cultura Popular

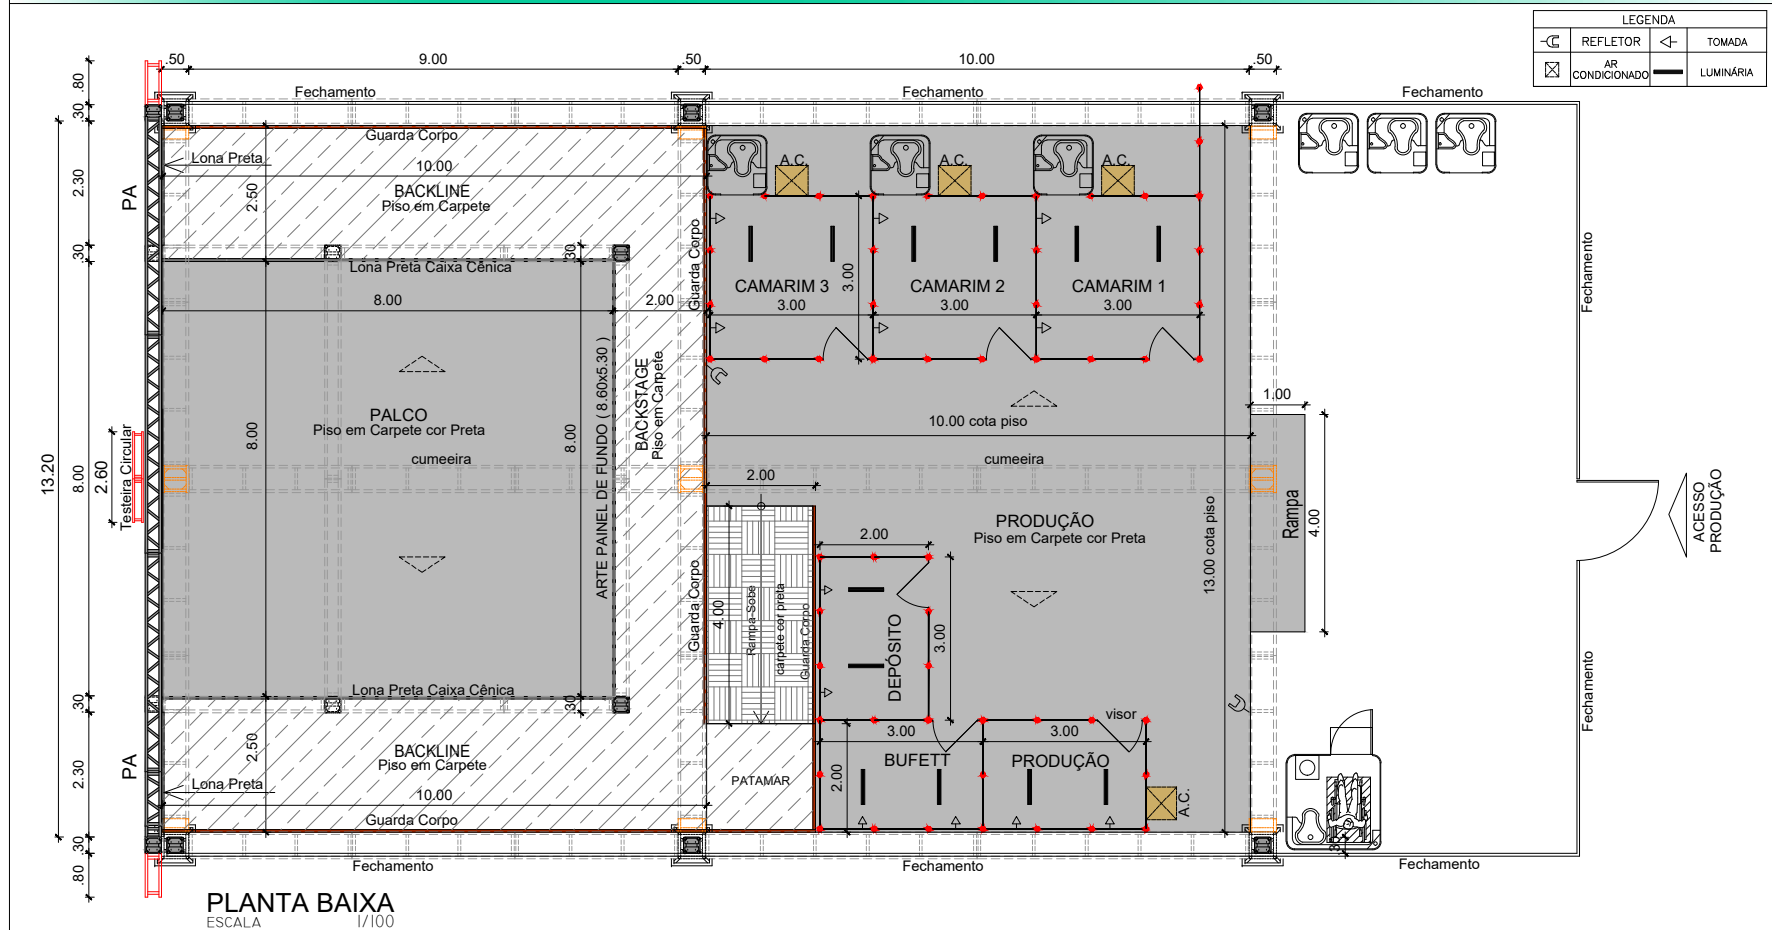


**Secretaria
de Cultura**

Prancha:


04/06

PLANTA BAIXA

Palco Cultura Popular

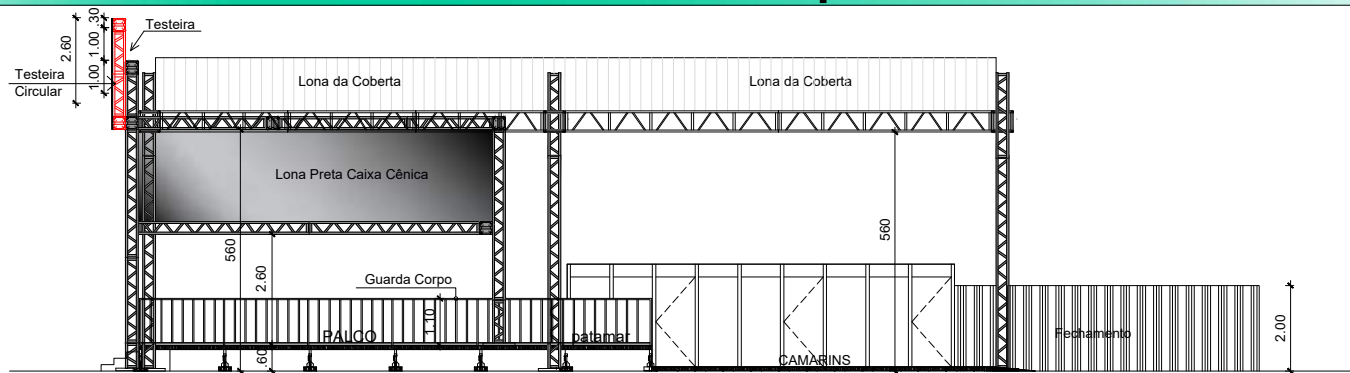

CORTE ESQUEMÁTICO LONGITUDINAL

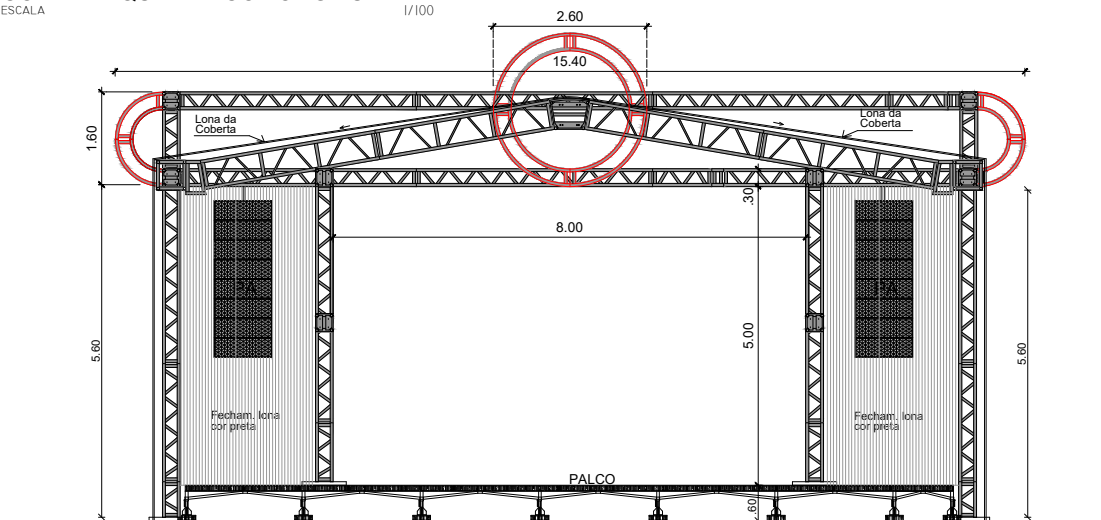



CORTE ESQUEMÁTICO TRANSVERSAL




Secretaria de Cultura

Gerente de Produção:	Assessor de Produção:	Desenhista Técnico:	Superv. de Infra:	Escala:	Data:	Prancha:
JÚLIO MAIA	TONI BRAGA	DENIS LUNA CREA:PE023702TD	ZALITÉIA PEDROSA CREA: PE043714-TD	1/100	JULHO / 2022	05/06
CORTES ESQUEMÁTICOS						

Palco Cultura Popular

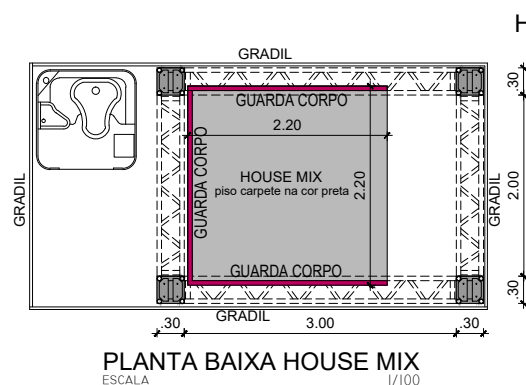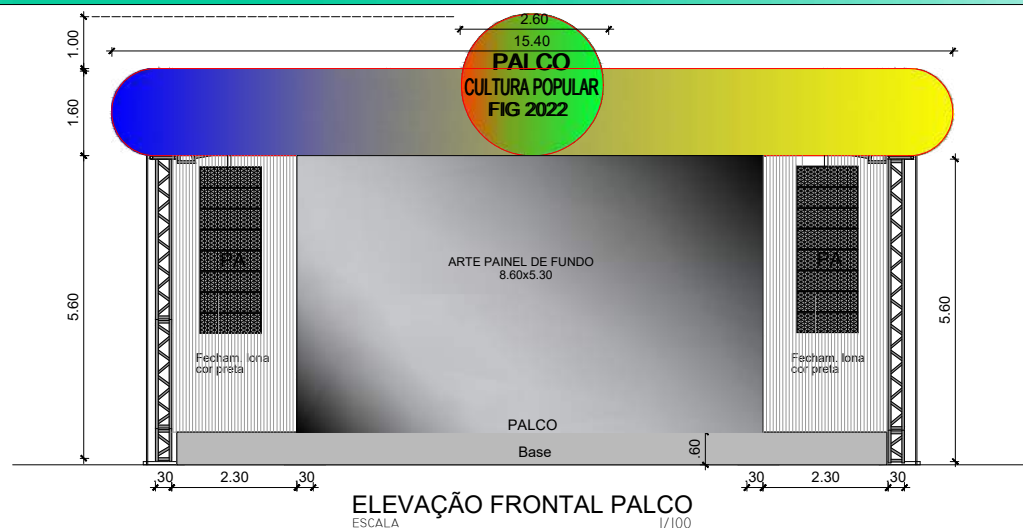

HOUSE MIX

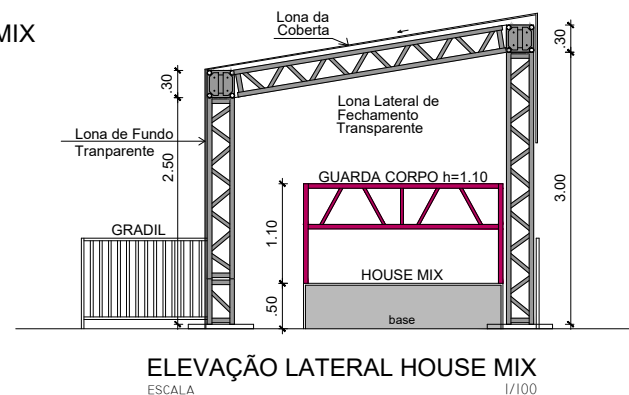

FUNDARPE
FUNDAÇÃO DO PATRIMÔNIO
HISTÓRICO E ARTÍSTICO DE
PERNAMBUCO



GOVERNO DO ESTADO
Pernambuco
JUNTOS, FAZEMOS MAIS.

**Secretaria
de Cultura**

Gerente de Produção:

JÚLIO MAIA

Assessor de Produção:

TONI BRAGA

Desenhista Técnico:

DENIS LUNA
CREA:PE023702TD

Superv. de Infra:

ZALITÉIA PEDROSA
CREA: PE043714-TD

Escala:

1/100

Data:

JULHO / 2022

Prancha:

06/06

ELEVÇÃO FRONTAL E HOUSE MIX