

Figure 1 shows a rectangular plot with a total width of 14.30 and a total height of 26.40. The plot is divided into a grid of smaller rectangles. The width is divided into seven segments: 2.20, 2.20, 2.20, 2.20, 2.20, 2.20, and 1.10. The height is divided into seven segments: 2.20, 2.20, 2.20, 2.20, 2.20, 2.20, and 1.10. A dashed line indicates a boundary on the left side. A dimension of 16.50 is shown for a specific area within the grid.

FUNDARPE
FUNDAÇÃO DO PATRIMÔNIO
HISTÓRICO E ARTÍSTICO DE
PERNAMBUCO



**Secretaria
de Cultura**

Prancha:


01/05

PLANTA BAIXA ESTRUTURA E PISO PALCO


LEGENDA			
	REFLETOR		TOMADA
	AR CONDICIONADO		LUMINÁRIA




ESCALA 1/100

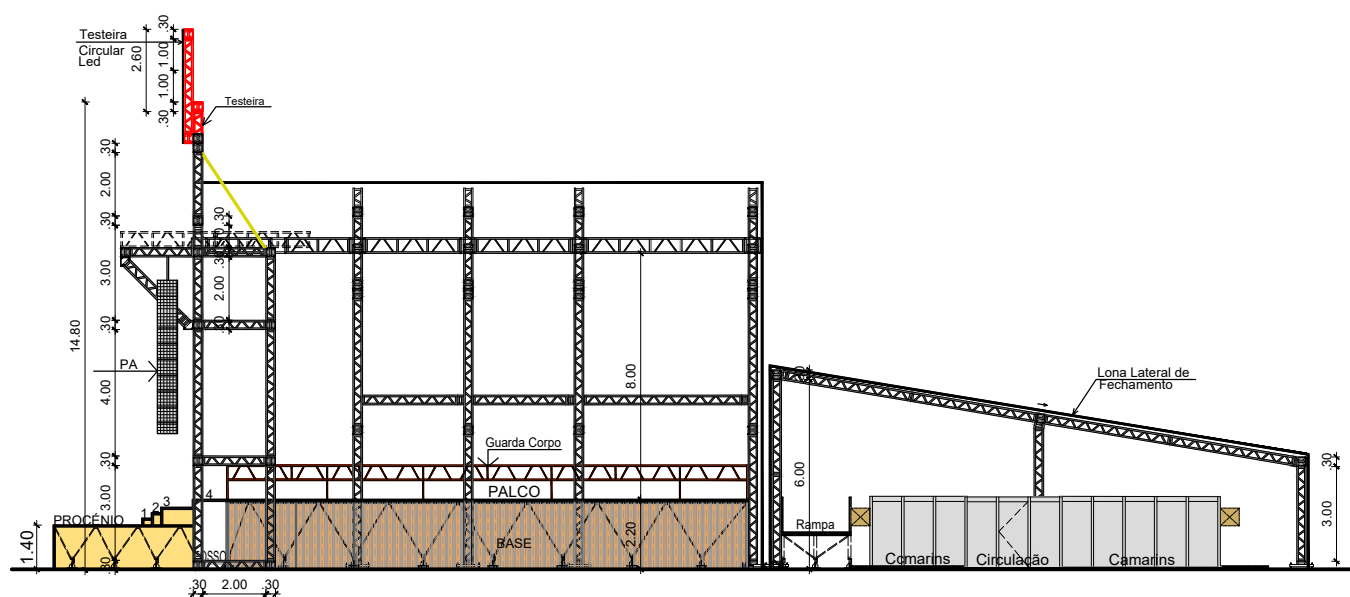

ESCALA 1/100

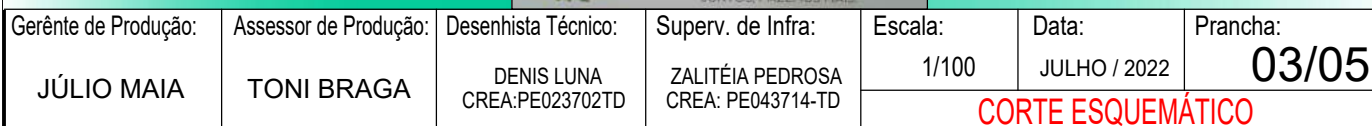


PALCO GRANDE PORTE 2

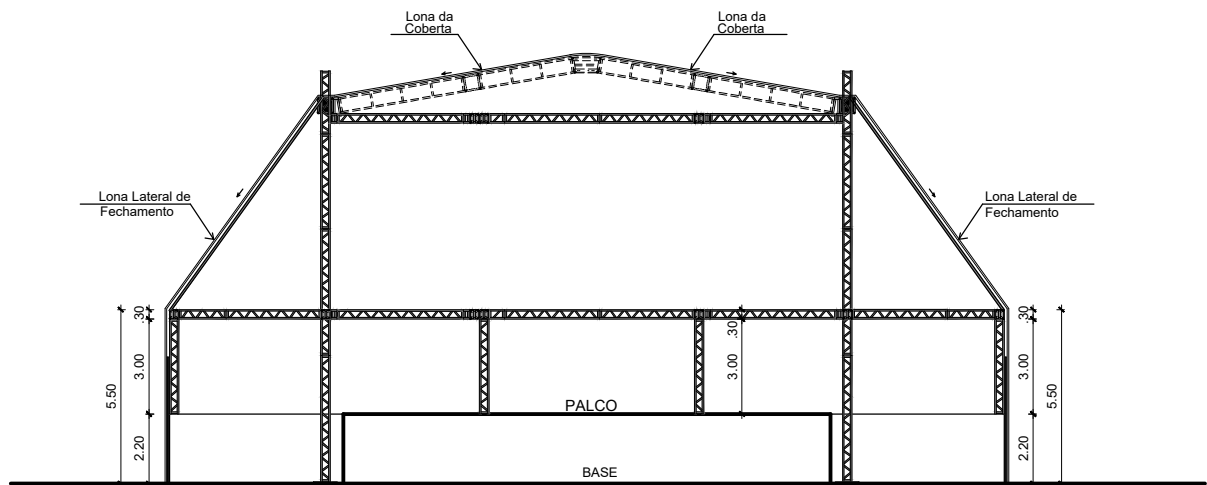

CORTE ESQUEMÁTICO
ESCALA 1/100



ELEVAÇÃO FRONTAL
ESCALA 1/100

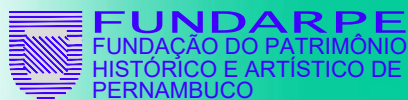


**Secretaria
de Cultura**


Gerente de Produção:	Assessor de Produção:	Desenhista Técnico:	Superv. de Infra:	Escala:	Data:	Prancha:
JÚLIO MAIA	TONI BRAGA	DENIS LUNA CREA:PE023702TD	ZALITÉIA PEDROSA CREA: PE043714-TD	1/100	JULHO / 2022	04/05

CORTE ESQUEMÁTICO E VISTA FRONTAL


PALCO GRANDE PORTE 2

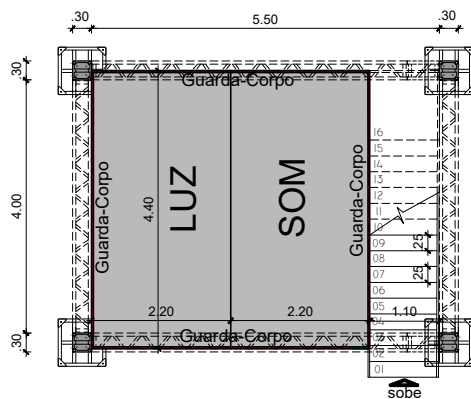


PLANTA BAIXA 1º PISO
ESCALA 1/100

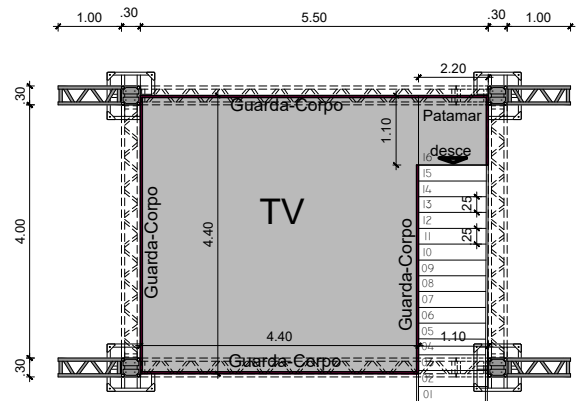


PLANTA BAIXA 2º PISO
ESCALA 1/100

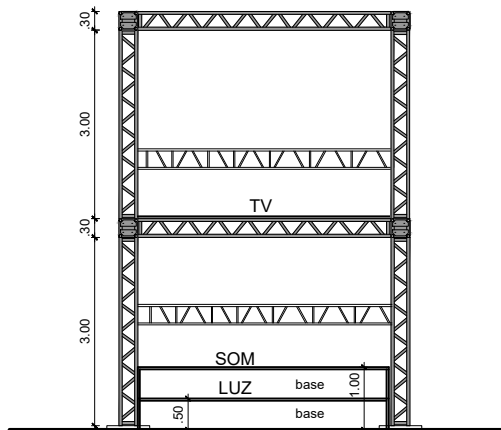


VISTA FRONTAL
ESCALA 1/100

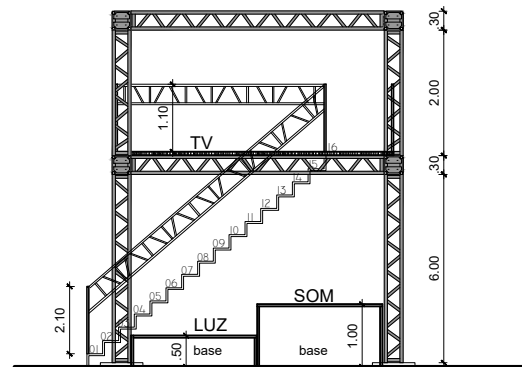

VISTA POSTERIOR
ESCALA 1/100

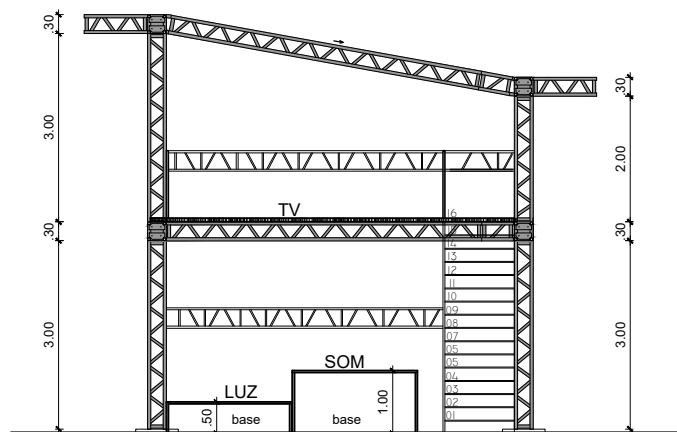

VISTA LATERAL
ESCALA 1/100

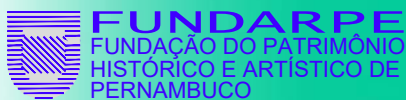

Secretaria
de Cultura

Gerente de Produção:	Assessor de Produção:	Desenhista Técnico:	Superv. de Infra:	Escala:	Data:	Prancha:
JÚLIO MAIA	TONI BRAGA	DENIS LUNA CREA:PE023702TD	ZALITÉIA PEDROSA CREA: PE043714-TD	1/100	JULHO / 2022	05/05

HOUSE MIX - Panta baixa , Vista Frontal e Lateral

telão de Led com Torre De ley



FUNДАРPE
FUNDAÇÃO DO PATRIMÔNIO
HISTÓRICO E ARTÍSTICO DE
PERNAMBUCO



GOVERNO DO ESTADO
Pernambuco
JUNTOS, FAZEMOS MAIS

JUNTOS, FAZEMOS MAIS

**Secretaria
de Cultura**

Gerente de Produção:

JÚLIO MAIA

Assessor de Produção:

TONI BRAGA

Desenhista Técnico:

DENIS LUNA
CREA:PE023702TD

Superv. de Infra:

ZALITÉIA PEDROSA
CREA: PE043714-TD

Escala:

1/100

Data:


JULHO / 2022

Prancha:


01/02

FOTO

telão de Led com Torre Delay

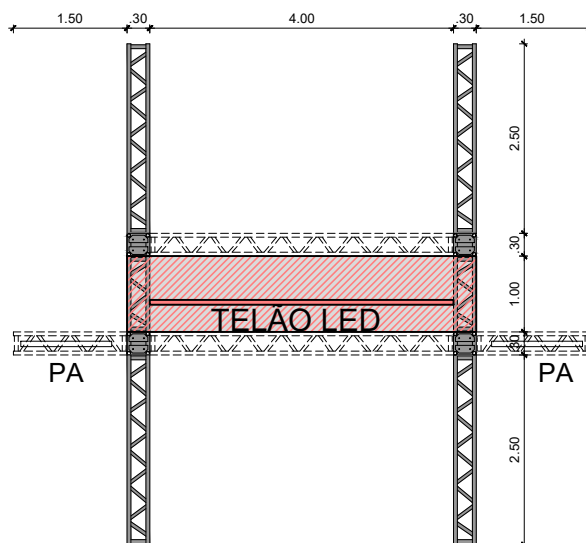

PLANTA BAIXA
ESCALA 1/100

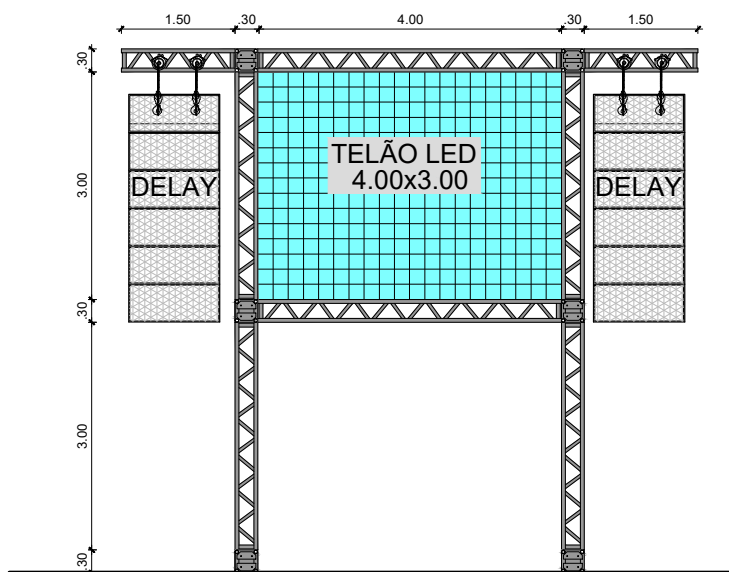

VISTA FRONTAL
ESCALA 1/100