
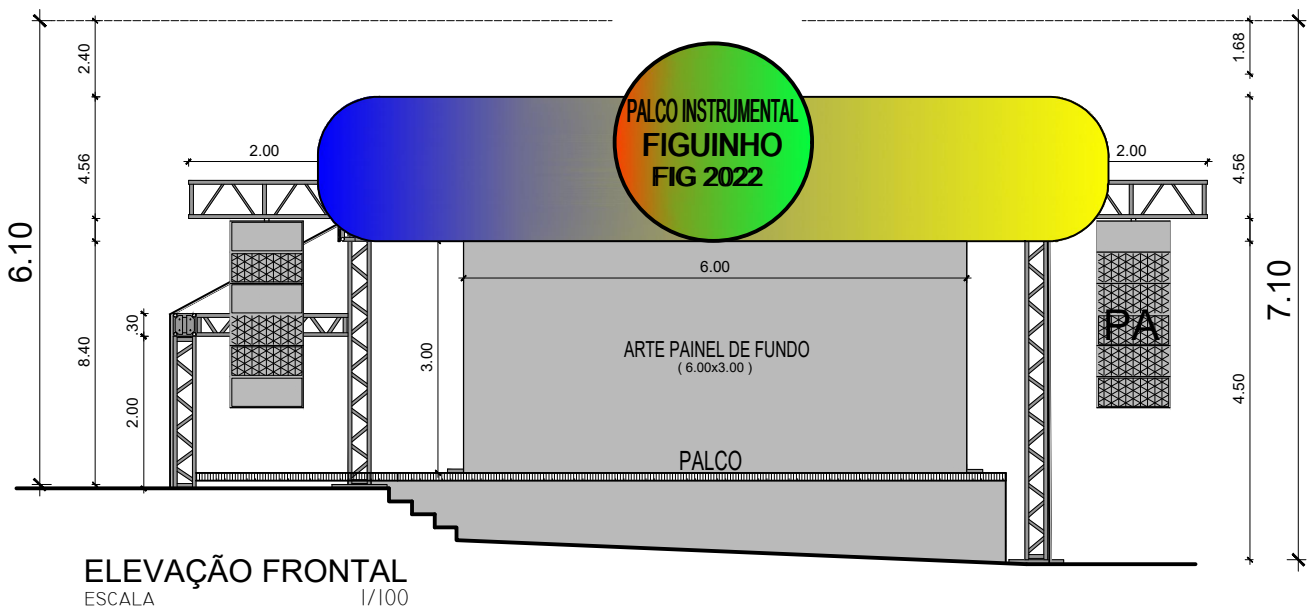


P-30

DETALHE ESTRUTURA DA TESTEIRA

Gerente de Produção:	Assessor de Produção:	Desenhista Técnico:	Superv. de Infra:	Escala:	Data:	Prancha:
JÚLIO MAIA	TONI BRAGA	DENIS LUNA CREA:PE023702TD	ZALITÉIA PEDROSA CREA: PE043714-TD	1/100	JULHO / 2022	01/05
ESTRUTURA						

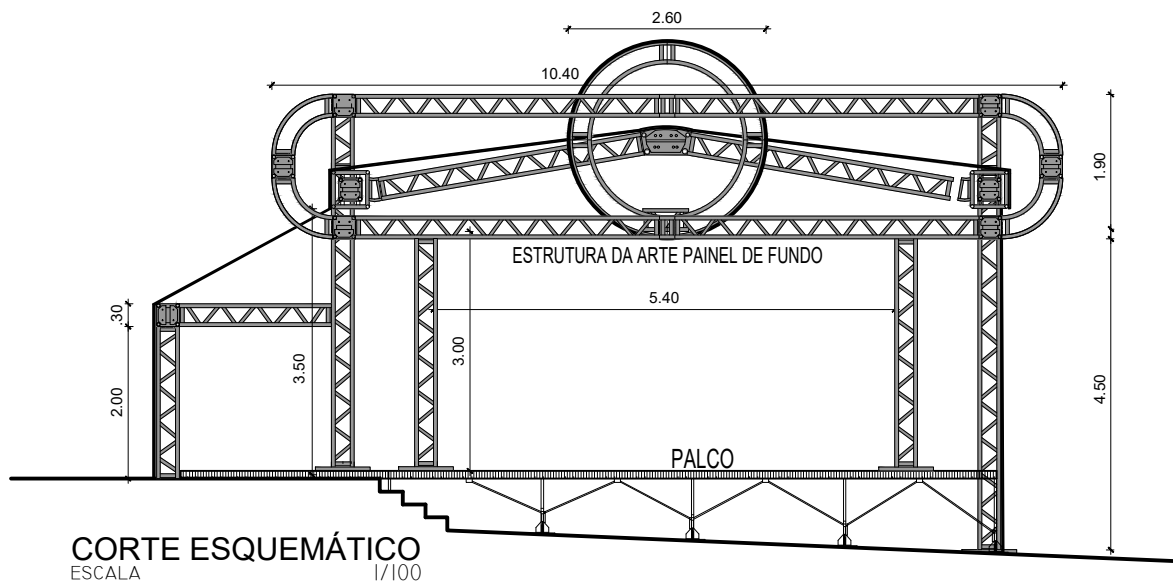

FUNDARPE
FUNDAÇÃO DO PATRIMÔNIO
HISTÓRICO E ARTÍSTICO DE
PERNAMBUCO



GOVERNO DO ESTADO
Pernambuco
JUNTOS, FAZEMOS MAIS.

**Secretaria
de Cultura**

Gerente de Produção:

JÚLIO MAIA

Assessor de Produção:

TONI BRAGA

Desenhista Técnico:

DENIS LUNA
CREA:PE023702TD

Superv. de Infra:

ZALITÉIA PEDROSA
CREA: PE043714-TD

Escala:

1/100

Data:


JULHO / 2022

Prancha:

03/05

CORTE ESQUEMÁTICO e ELEVAÇÃO FRONTAL


HOUSE MIX

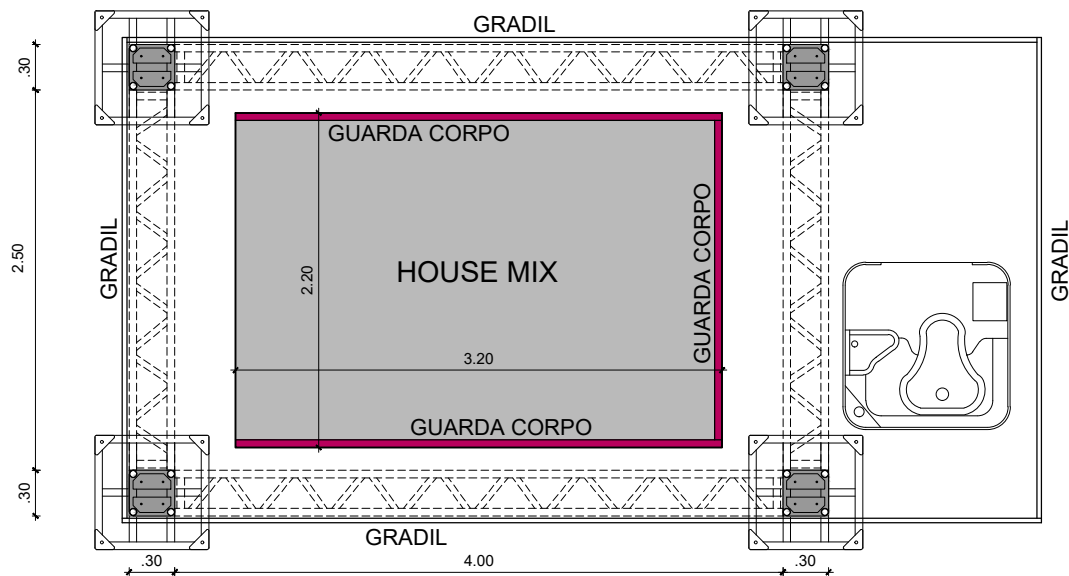

PLANTA BAIXA HOUSE MIX

ESCALA

1/50

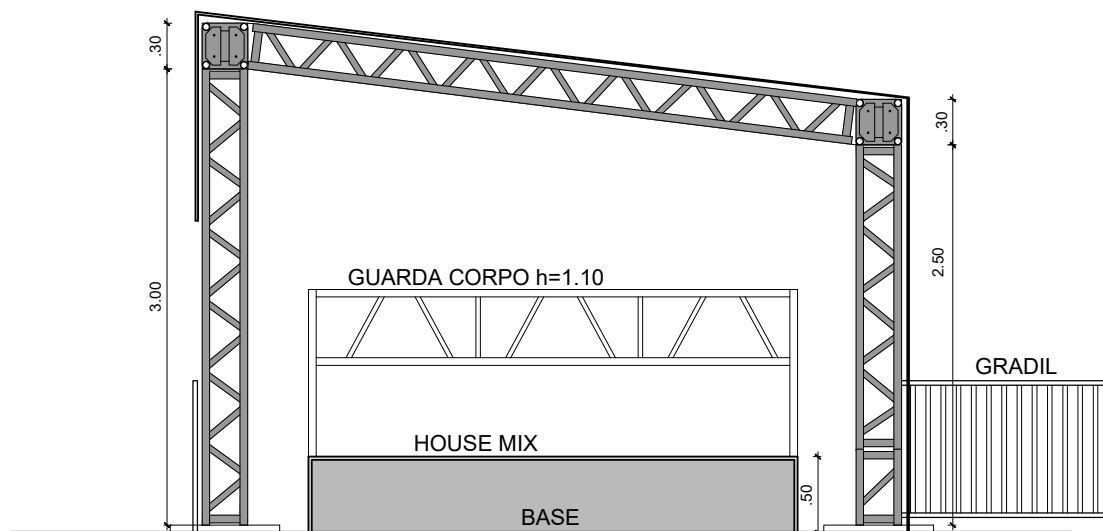

ELEVAÇÃO LATERAL FRONTAL

ESCALA

1/100



FUNDARPE
FUNDAÇÃO DO PATRIMÔNIO
HISTÓRICO E ARTÍSTICO DE
PERNAMBUCO



GOVERNO DO ESTADO
Pernambuco
JUNTOS, FAZEMOS MAIS.

**Secretaria
de Cultura**

Gerente de Produção:

JÚLIO MAIA

Assessor de Produção:

TONI BRAGA

Desenhista Técnico:

DENIS LUNA
CREA:PE023702TD

Superv. de Infra:

ZALITÉIA PEDROSA
CREA: PE043714-TD

Escala:

1/100

Data:



JULHO / 2022

Prancha:

04/05

PLANTA BAIXA e ELEVAÇÃO LATERAL

PÓRTICO

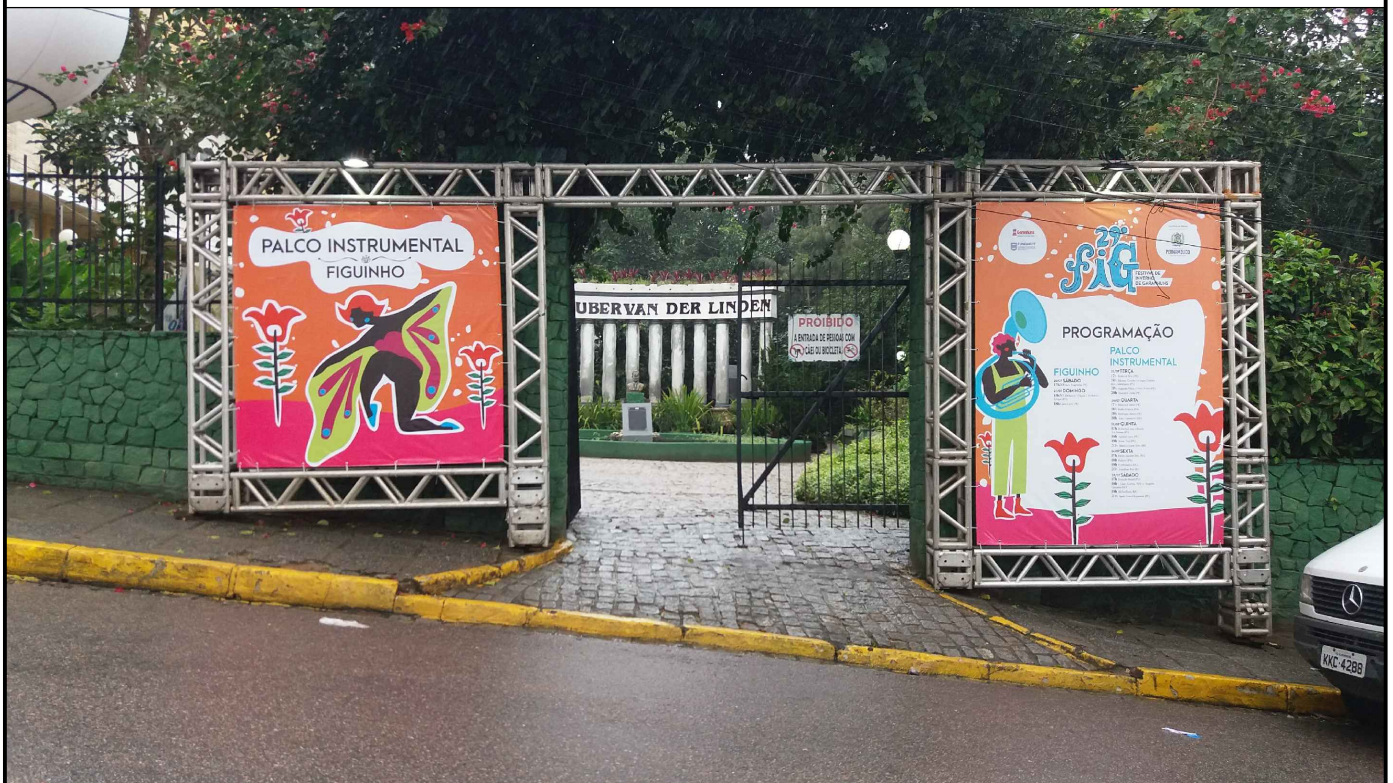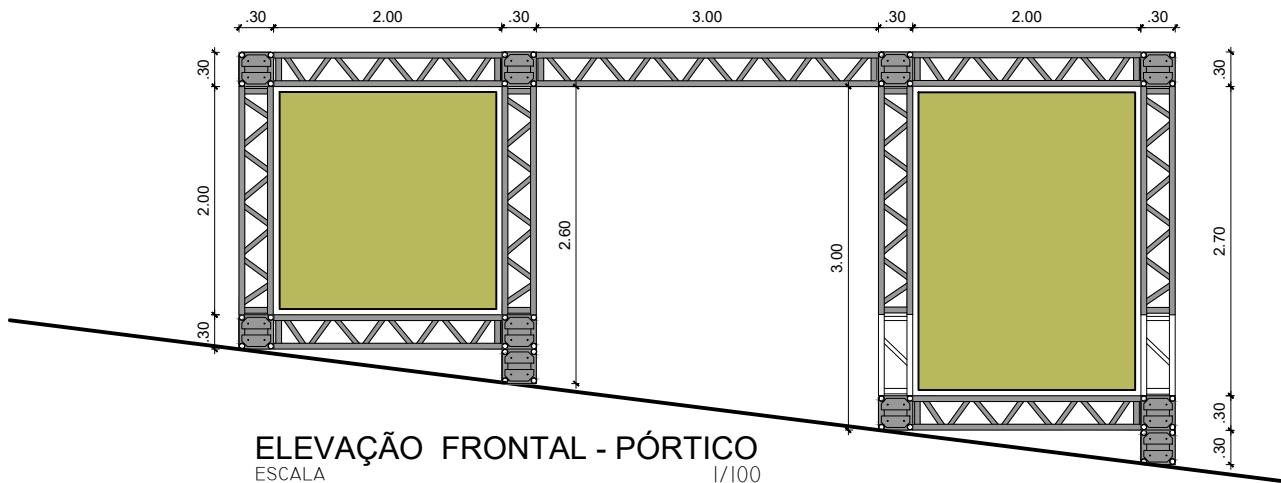

FUNDARPE
FUNDAÇÃO DO PATRIMÔNIO
HISTÓRICO E ARTÍSTICO DE
PERNAMBUCO



GOVERNO DO ESTADO
Pernambuco
JUNTOS, FAZEMOS MAIS.

**Secretaria
de Cultura**

Gerente de Produção:

JÚLIO MAIA

Assessor de Produção:

TONI BRAGA

Desenhista Técnico:

DENIS LUNA
CREA:PE023702TD

Superv. de Infra:

ZALITÉIA PEDROSA
CREA: PE043714-TD

Escala:

1/100

Data:

JULHO / 2022

Prancha:

05/05

ELEVAÇÃO PÓRTICO