



Palco Pop Forro

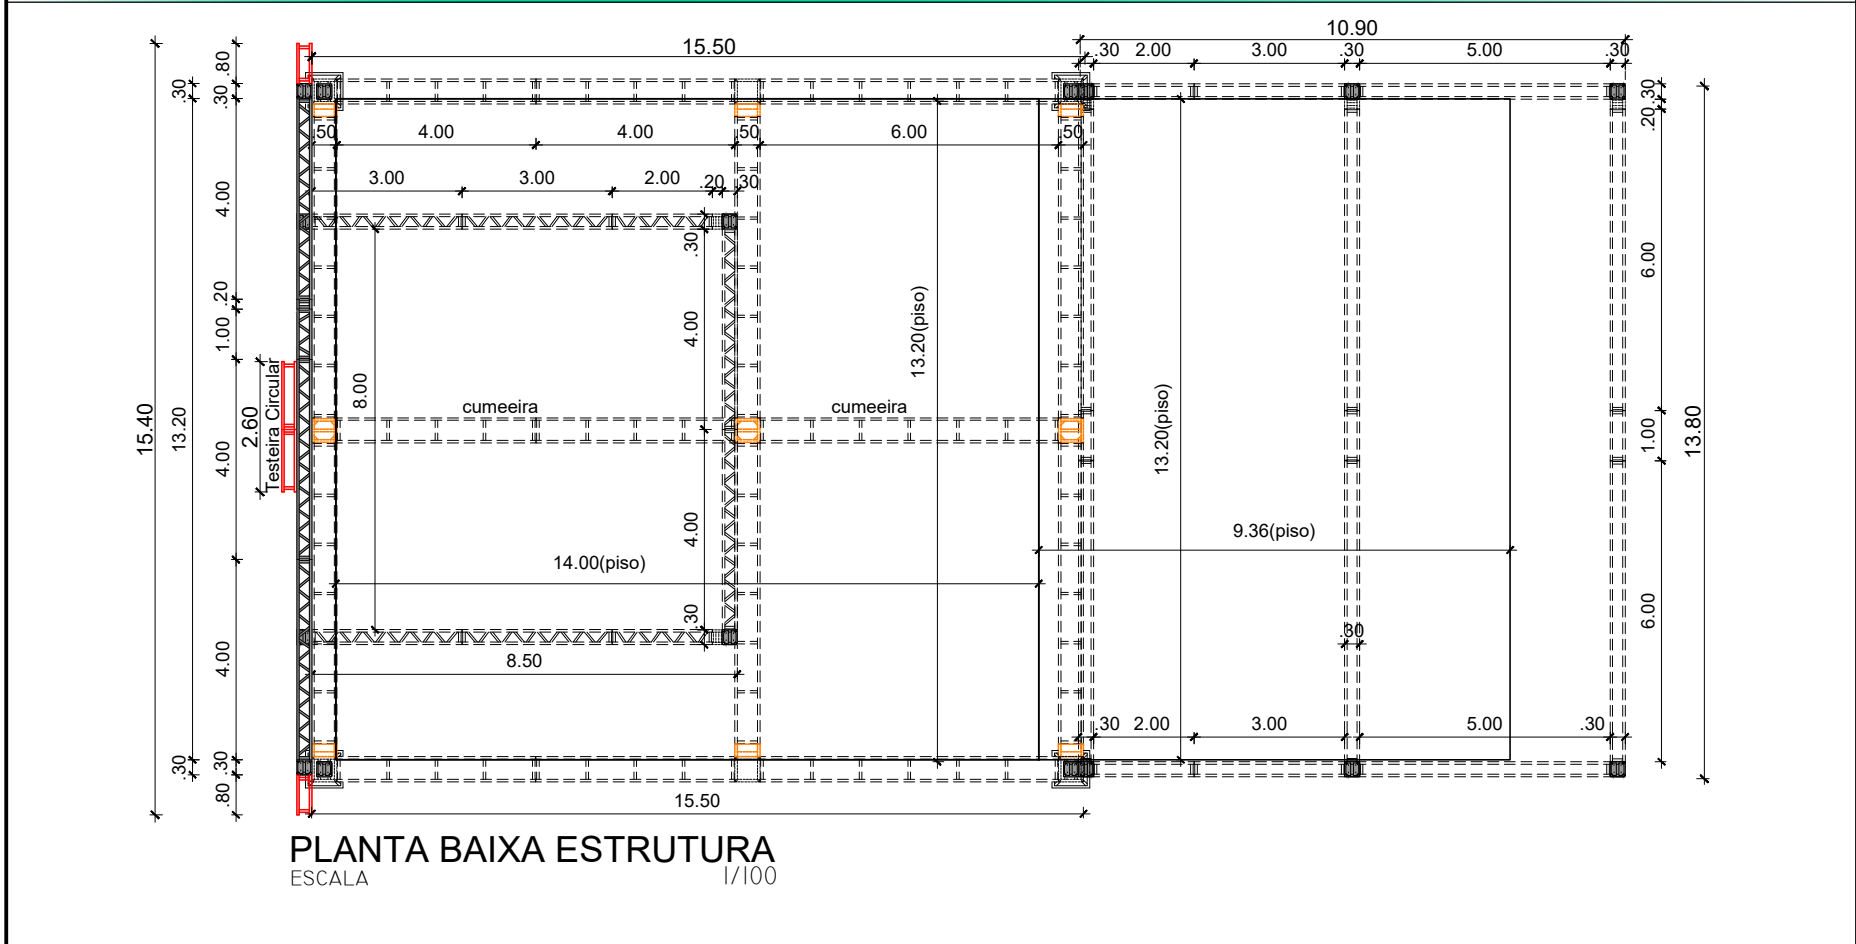

# PLANTA BAIXA ESTRUTURA

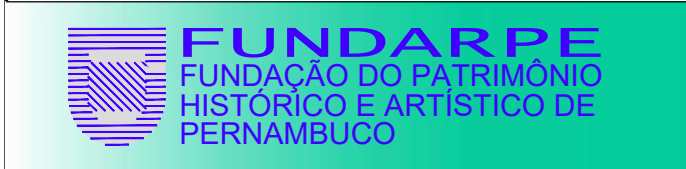

**Secretaria  
de Cultura**

Gerente de Produção:

JÚLIO MAIA

Assessor de Produção:  
TONI BRAGA

Desenhista Técnico:  
DENIS LUNA  
CREA:PE023702TD

Superv. de Infra:  
ZALITÉIA PEDROSA  
CREA: PE043714-TD

Escala:  
1/100

PLAN


|       |              |
|-------|--------------|
| Data: | JULHO / 2022 |
|-------|--------------|

TA BAIXA EST


|           |       |
|-----------|-------|
| Prancha:  | 01/05 |
| STRUTTURA |       |

## PLANTA BAIXA ESTRUTURA


# Palco Pop Forro

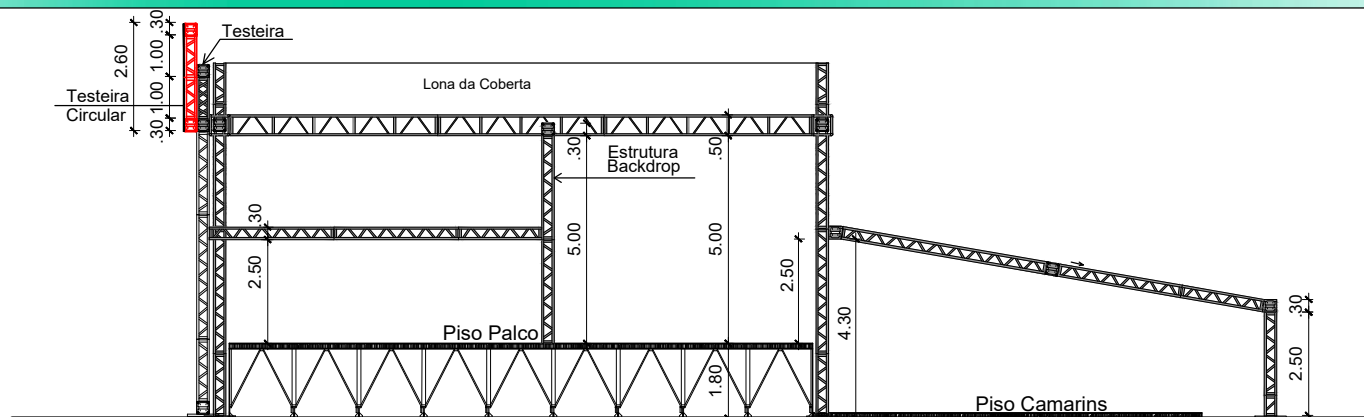

VISTA LATERAL ESTRUTURA  
ESCALA 1/100

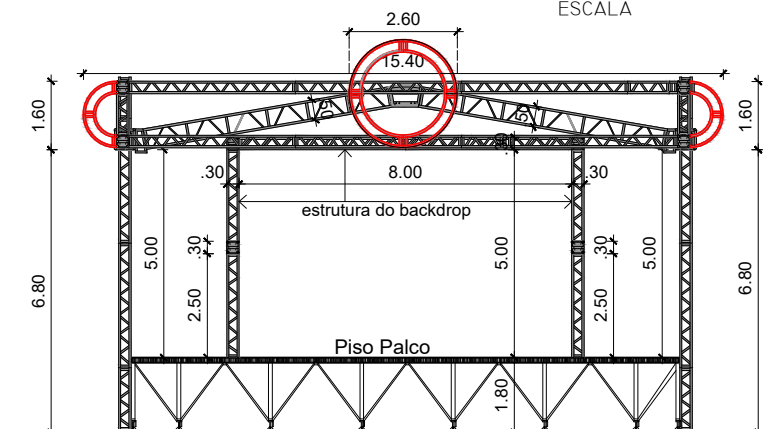

VISTA FRONTAL ESTRUTURA  
ESCALA 1/100

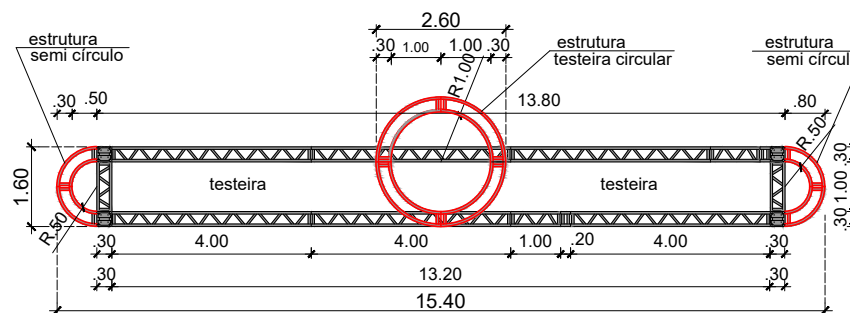

DETALHE ESTRUTURA DA TESTEIRA



**Secretaria  
de Cultura**

Gerente de Produção:

JÚLIO MAIA

Assessor de Produção:

TONI BRAGA

Desenhista Técnico:

DENIS LUNA  
CREA:PE023702TD

Superv. de Infra:

ZALITÉIA PEDROSA  
CREA: PE043714-TD

Escala:

1/100

Data:

JULHO / 2022


Prancha:

02/05

**VISTAS E DETALHE ESTRUTURA**



# Palco Pop Forro

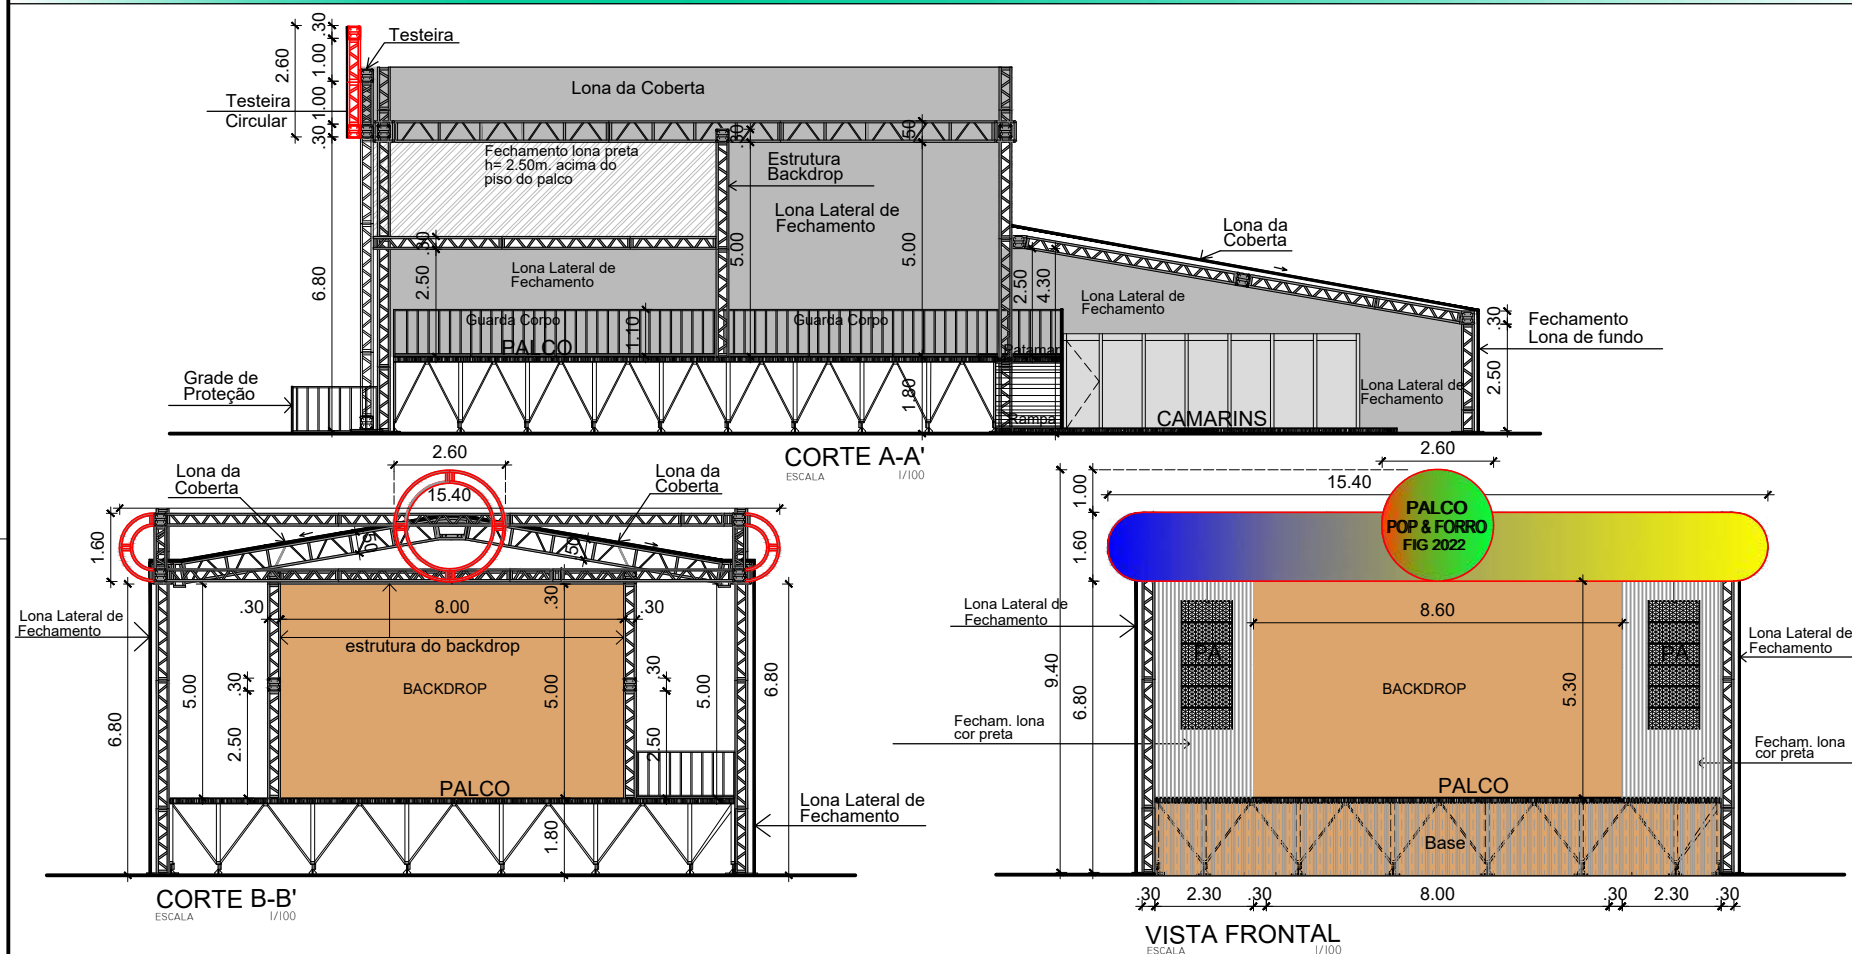

**FUNDARPE**  
FUNDAÇÃO DO PATRIMÔNIO  
HISTÓRICO E ARTÍSTICO DE  
PERNAMBUCO



GOVERNO DO ESTADO  
*Pernambuco*  
JUNTOS, FAZEMOS MAIS.

**Secretaria  
de Cultura**

Gerente de Produção:

JÚLIO MAIA

Assessor de Produção:

TONI BRAGA

Desenhista Técnico:

DENIS LUNA  
CREA:PE023702TD

Superv. de Infra:

ZALITÉIA PEDROSA  
CREA: PE043714-TD

Escala:

1/100

Data:

JULHO / 2022


Prancha:

04/05

CORTE A-A' , B-B' e VISTA FRONTAL


# Palco Pop Forro

## HOUSE MIX

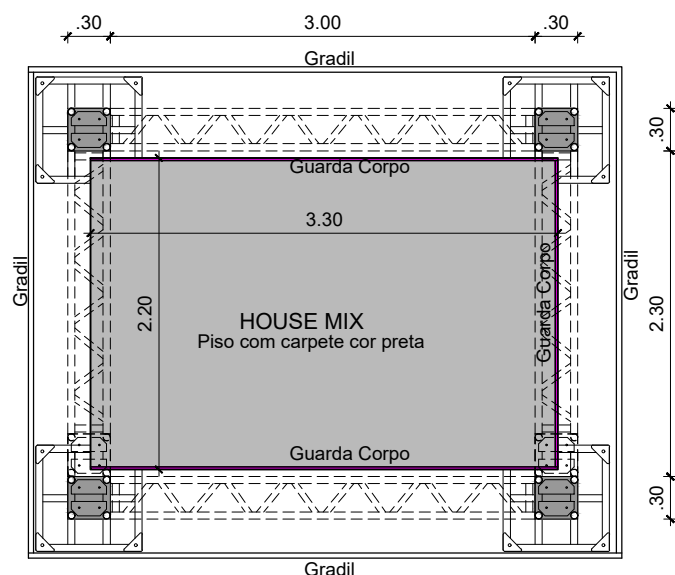

## PLANTA BAIXA

ESCALA 1/100

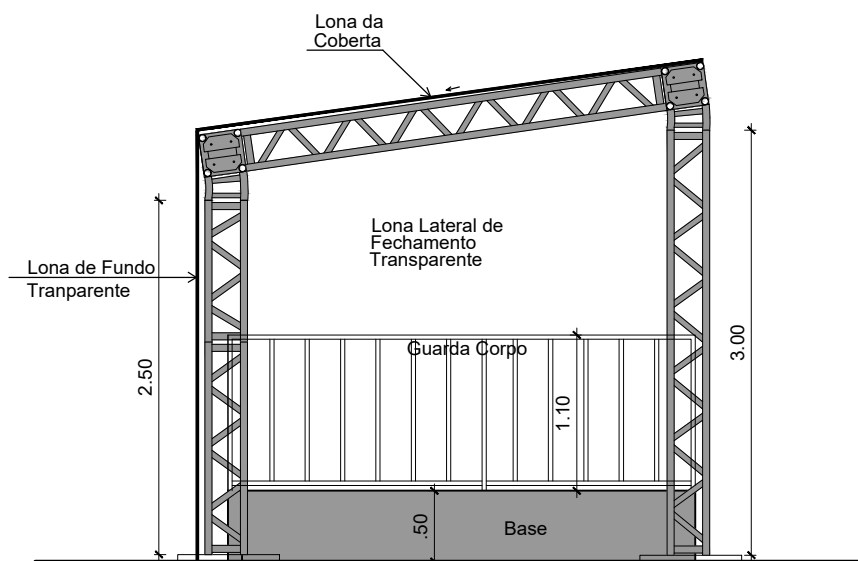

## VISTA LATERAL

ESCALA 1/100



**FUNDARPE**  
FUNDAÇÃO DO PATRIMÔNIO  
HISTÓRICO E ARTÍSTICO DE  
PERNAMBUCO



GOVERNO DO ESTADO  
*Pernambuco*  
JUNTOS, FAZEMOS MAIS.

**Secretaria  
de Cultura**

Gerente de Produção:

JÚLIO MAIA

Assessor de Produção:

TONI BRAGA

Desenhista Técnico:

DENIS LUNA  
CREA:PE023702TD

Superv. de Infra:

ZALITÉIA PEDROSA  
CREA: PE043714-TD

Escala:

1/100

Data:

JULHO / 2022

Prancha:

**05/05**

**PLANTA BAIXA e VISTA LATERAL**