


Pavilhão Praça da Palavra

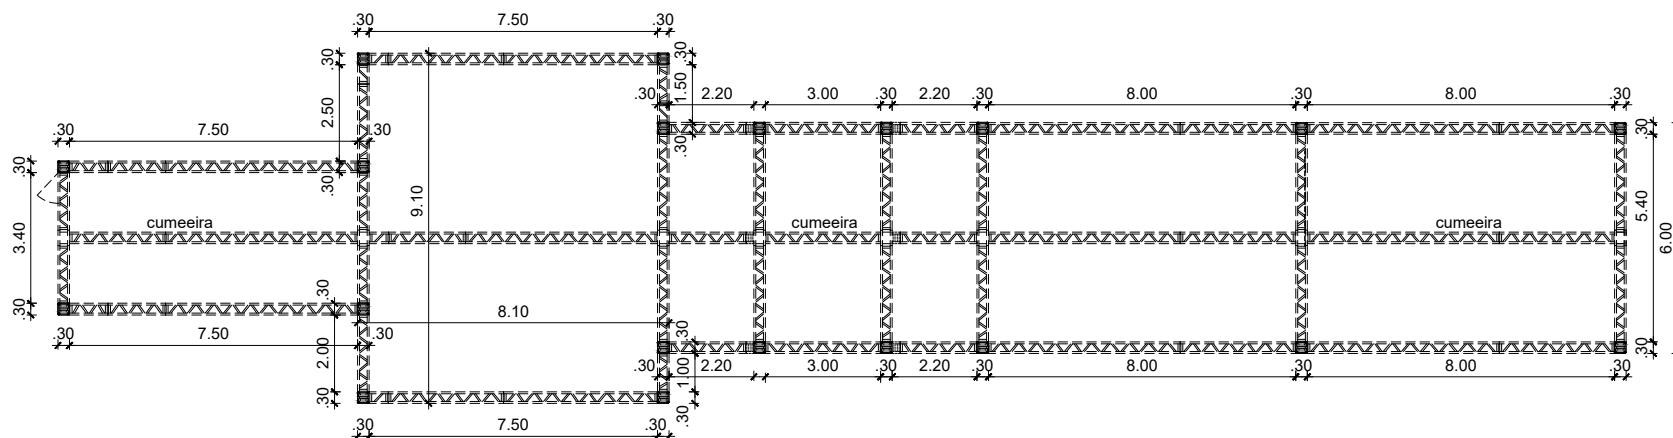

PLANTA BAIXA
ESCALA 1/100



FUNDARPE
FUNDAÇÃO DO PATRIMÔNIO
HISTÓRICO E ARTÍSTICO DE
PERNAMBUCO



GOVERNO DO ESTADO
Pernambuco

JUNTOS, FAZEMOS MAIS.

**Secretaria
de Cultura**

Gerente de Produção:

JÚLIO MAIA

Assessor de Produção:

TONI BRAGA

Desenhista Técnico:

DENIS LUNA
CREA:PE023702TD

Superv. de Infra:

ZALITÉIA PEDROSA
CREA: PE043714-TD

Escala:

1/100

Data:


JULHO / 2022

Prancha:


01/05

PLANTA BAIXA ESTRUTURA


Pavilhão Praça da Palavra

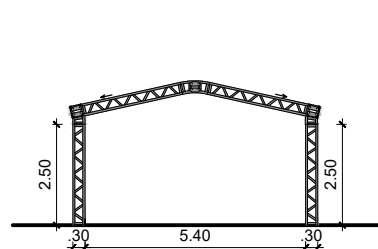


ESTRUTURA ELEVÇÃO
ESCALA 1/100

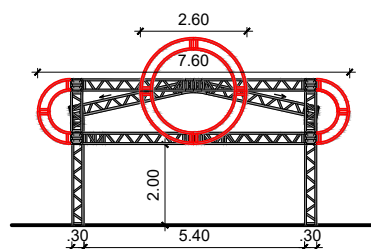


ESTRUTURA ELEVÇÃO FRONTAL
ESCALA 1/100

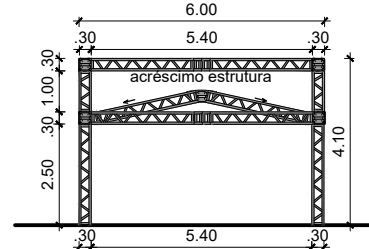


ESTRUTURA ELEVÇÃO POSTERIOR
ESCALA 1/100

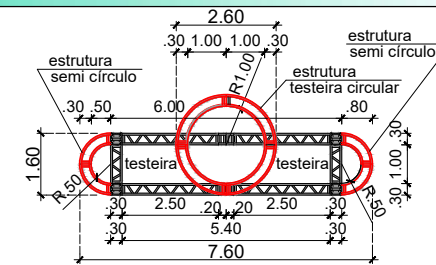

DETALHE ESTRUTURA DA TESTEIRA

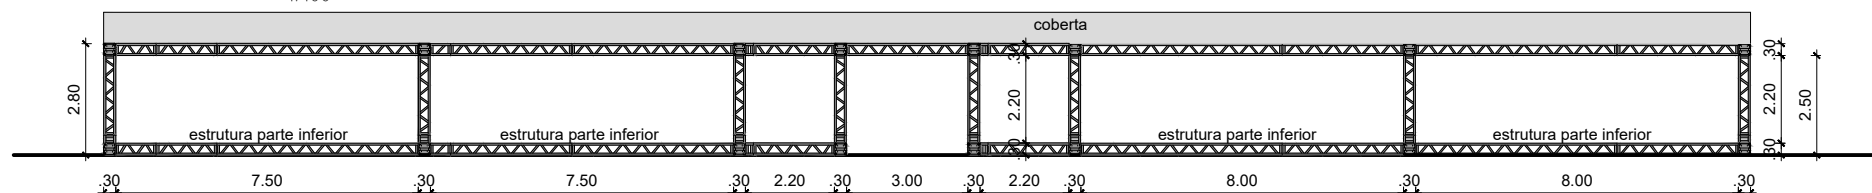

ESTRUTURA ELEVÇÃO LATERAL ESQUERDA
ESCALA 1/100

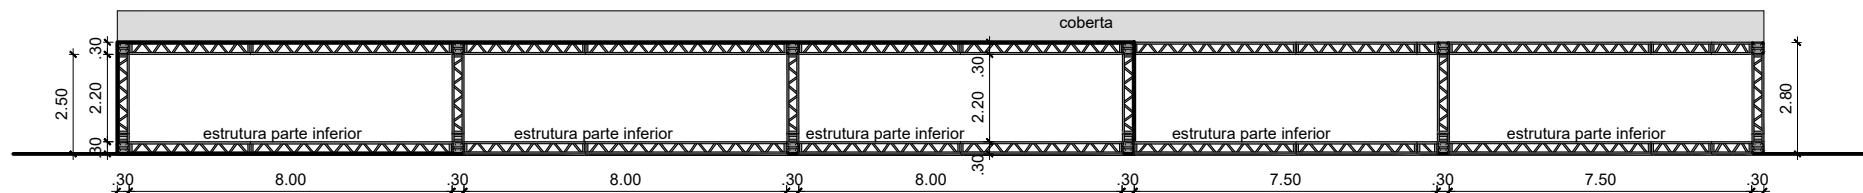

ESTRUTURA ELEVÇÃO LATERAL DIREITA
ESCALA 1/100



FUNDARPE
FUNDAÇÃO DO PATRIMÔNIO
HISTÓRICO E ARTÍSTICO DE
PERNAMBUCO



GOVERNO DO ESTADO
Pernambuco

JUNTOS, FAZEMOS MAIS.

**Secretaria
de Cultura**

Gerente de Produção:

JÚLIO MAIA

Assessor de Produção:

TONI BRAGA

Desenhista Técnico:

DENIS LUNA
CREA:PE023702TD

Superv. de Infra:

ZALITÉIA PEDROSA
CREA: PE043714-TD

Escala:

1/100

Data:

JULHO / 2022


Prancha:

02/05

ELEVAÇÕES E DETALHE ESTRUTURA

Pavilhão Praça da Palavra

RUA 15 DE NOVEMBRO

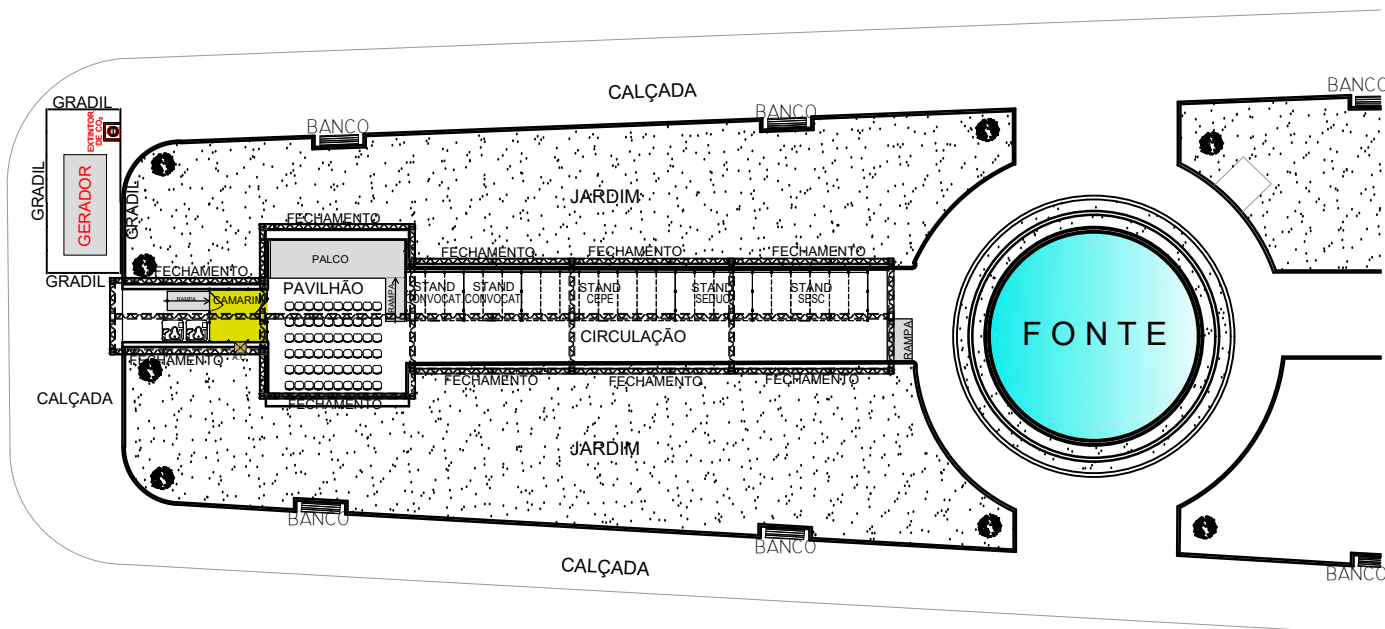

LOCAÇÃO

AV. RUI BARBOSA



FUNDARPE
FUNDAÇÃO DO PATRIMÔNIO
HISTÓRICO E ARTÍSTICO DE
PERNAMBUCO



GOVERNO DO ESTADO
Pernambuco

JUNTOS, FAZEMOS MAIS.

**Secretaria
de Cultura**

Gerente de Produção:

JÚLIO MAIA

Assessor de Produção:

TONI BRAGA

Desenhista Técnico:

DENIS LUNA
CREA: PE023702TD

Superv. de Infra:

ZALITÉIA PEDROSA
CREA: PE043714-TD

Escala:

1/100

Data:


JULHO / 2022

Prancha:

03/05

PLANTA DE LOCAÇÃO

Pavilhão Praça da Palavra

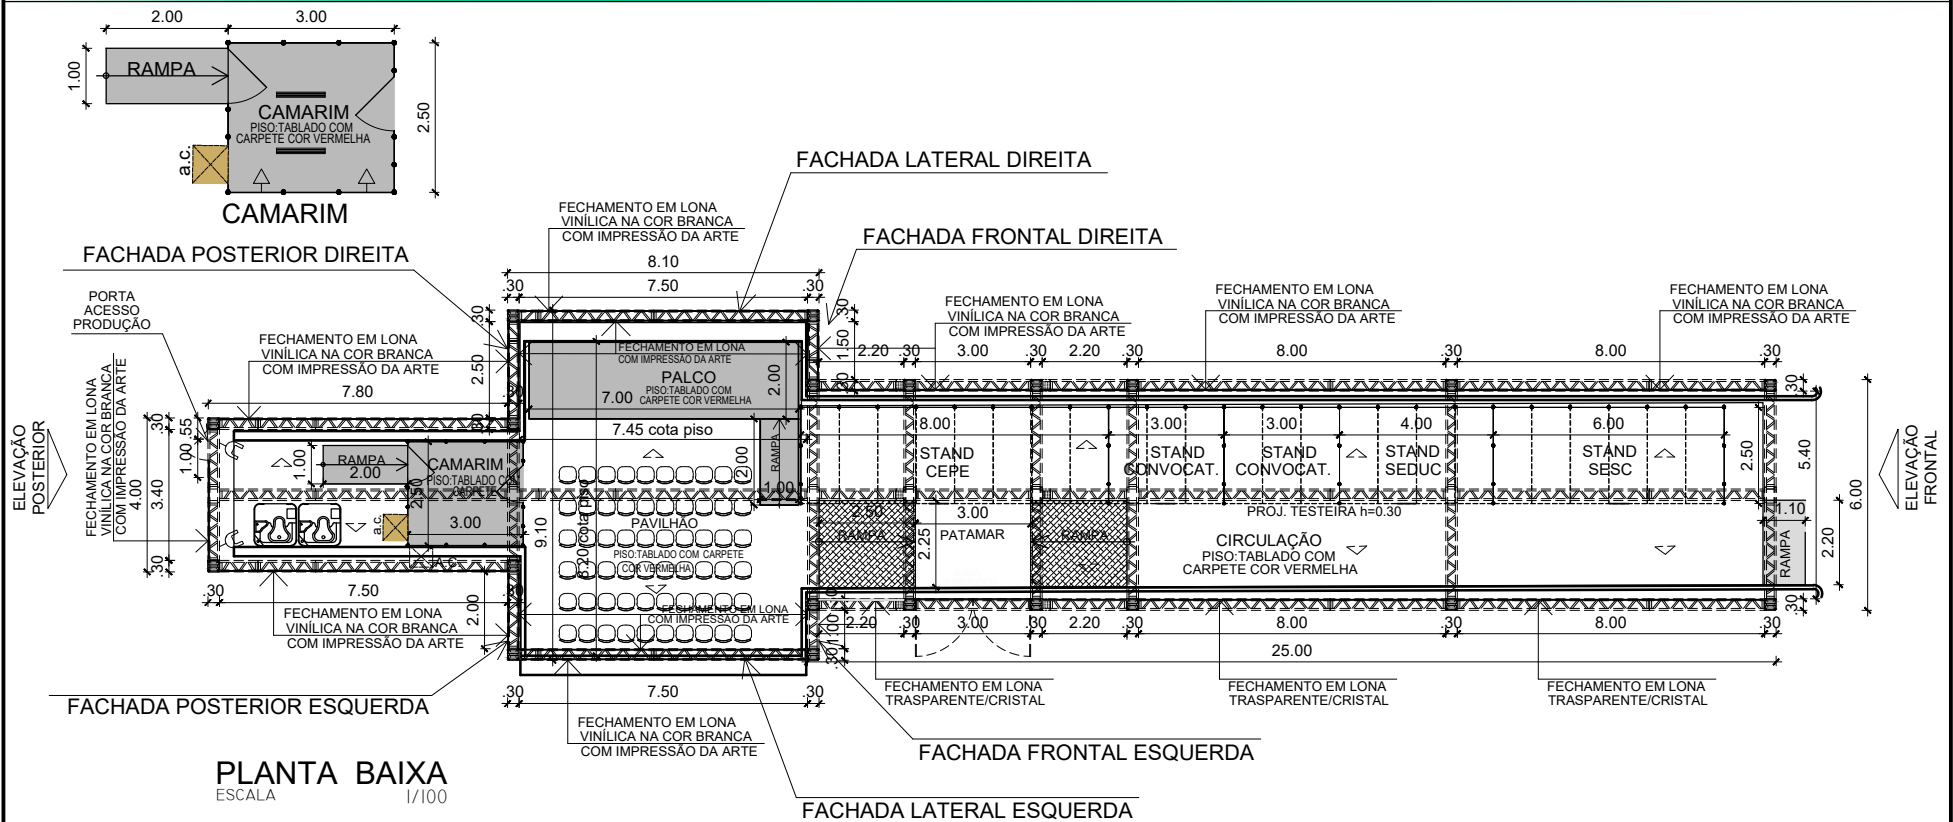

FUNДАРPE
FUNDAÇÃO DO PATRIMÔNIO
HISTÓRICO E ARTÍSTICO DE
PERNAMBUCO




GOVERNO DO ESTADO
Pernambuco
JUNTOS, FAZEMOS MAIS.

Secretaria de Cultura

Gerente de Produção:	Assessor de Produção:	Desenhista Técnico:	Superv. de Infra:	Escala:	Data:	Prancha:
JÚLIO MAIA	TONI BRAGA	DENIS LUNA CREA:PE023702TD	ZALITÉIA PEDROSA CREA: PE043714-TD	1/100	JULHO / 2022	04/05
PLANTA BAIXA						

Pavilhão Praça da Palavra

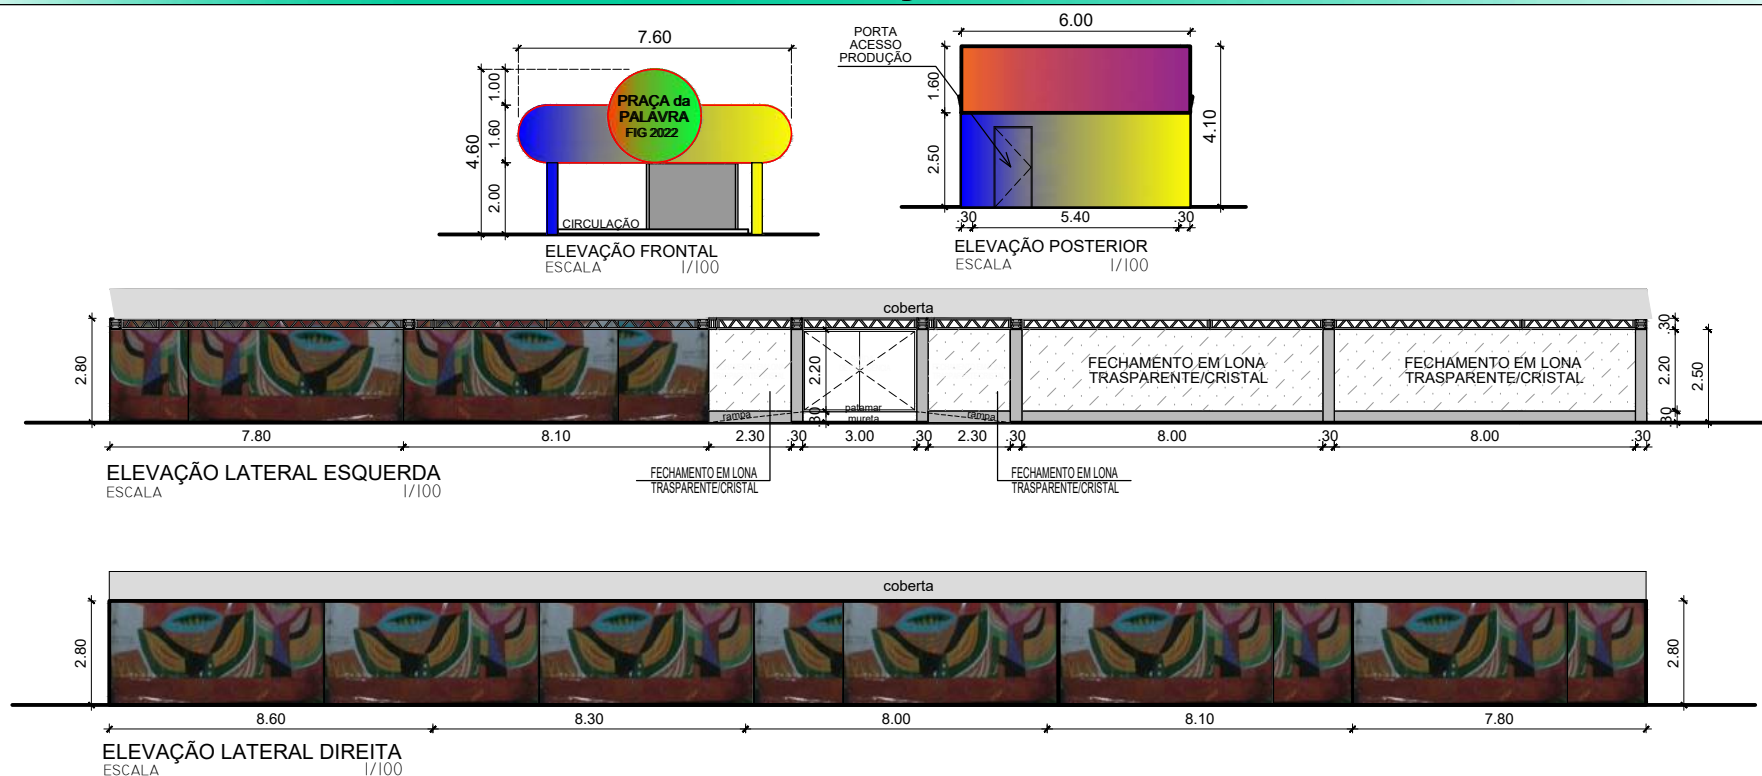

FUNDARPE
FUNDAÇÃO DO PATRIMÔNIO
HISTÓRICO E ARTÍSTICO DE
PERNAMBUCO



GOVERNO DO ESTADO
Pernambuco
JUNTOS, FAZEMOS MAIS.

**Secretaria
de Cultura**

Gerente de Produção:

JÚLIO MAIA

Assessor de Produção:

TONI BRAGA

Desenhista Técnico:

DENIS LUNA
CREA:PE023702TD

Superv. de Infra:

ZALITÉIA PEDROSA
CREA: PE043714-TD

Escala:

1/100

Data:

JULHO / 2022

Prancha:

05/05

ELEVAÇÕES