



Som na Rural e Espaço Mamulengo

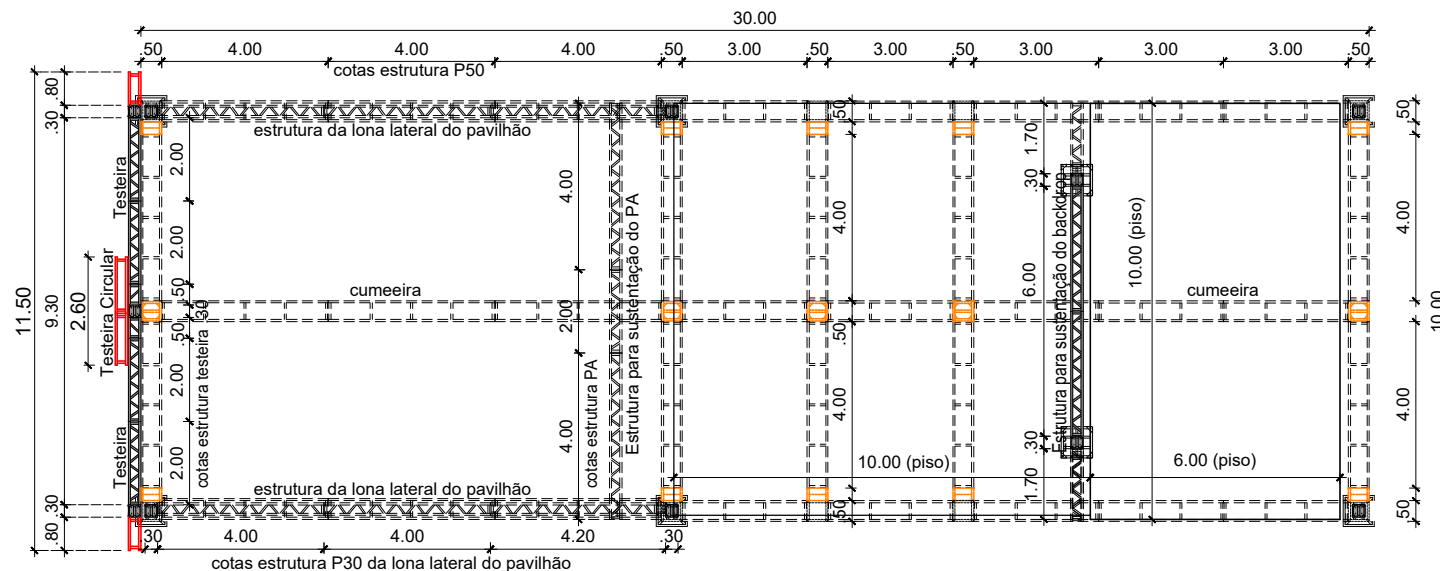


PLANTA BAIXA ESTRUTURA
ESCALA 1/100

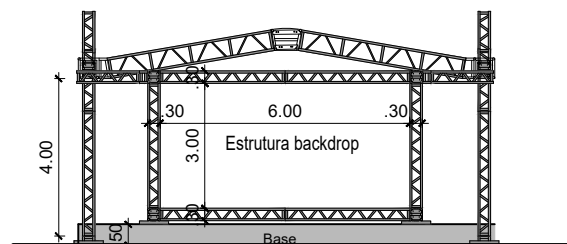

ESTRUTURA CORTE B-B' COM BACKDROP
ESCALA 1/100

DETALHE ESTRUTURA BACKDROP

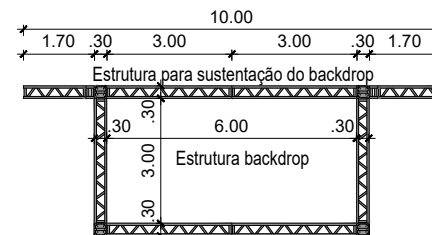

VISTA FRONTAL BACKDROP
ESCALA 1/100



FUNDARPE
FUNDAÇÃO DO PATRIMÔNIO
HISTÓRICO E ARTÍSTICO DE
PERNAMBUCO



GOVERNO DO ESTADO
Pernambuco
JUNTOS, FAZEMOS MAIS

**Secretaria
de Cultura**

Gerente de Produção:

JÚLIO MAIA

Assessor de Produção:

TONI BRAGA

Desenhista Técnico:

DENIS LUNA
CREA: PE023702TD

Superv. de Infra:

ZALITÉIA PEDROSA
CREA: PE043714-TD

Escala:

1/100

Data:


JULHO / 2022

Prancha:


01/05

PLANTA BAIXA ESTRUTURA e DETALHE BACKDROP


Som na Rural e Espaço Mamulengo

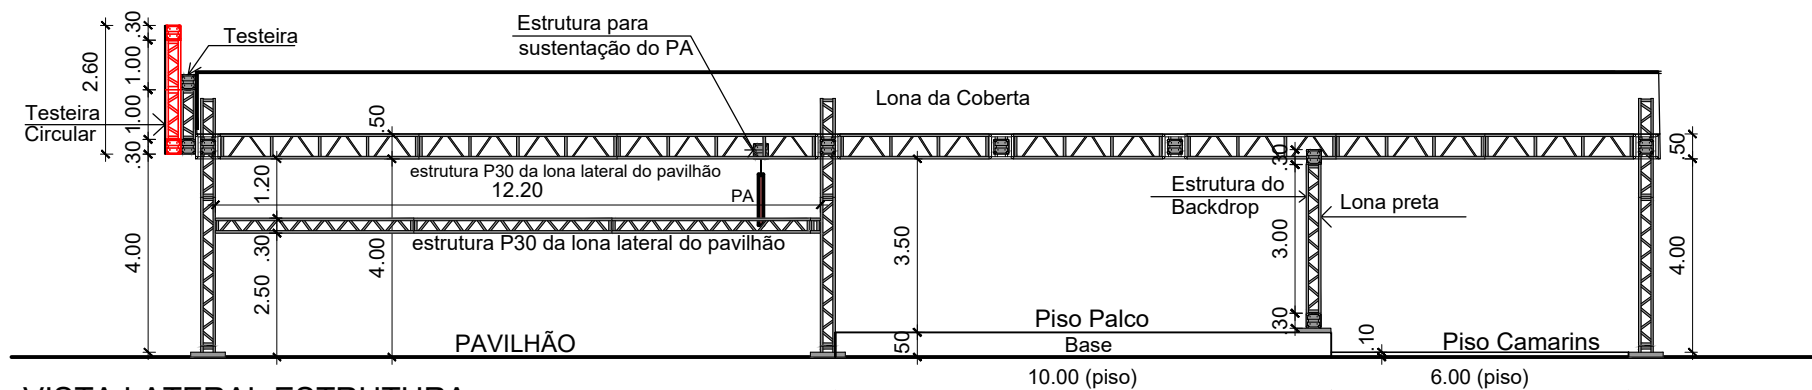

VISTA LATERAL ESTRUTURA
ESCALA 1/100

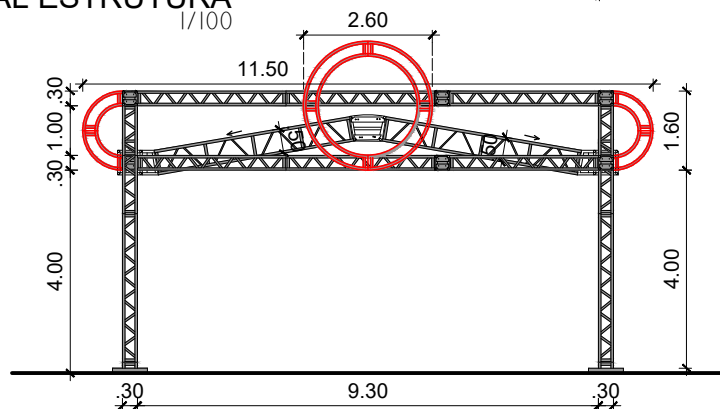

VISTA FRONTAL ESTRUTURA
ESCALA 1/100

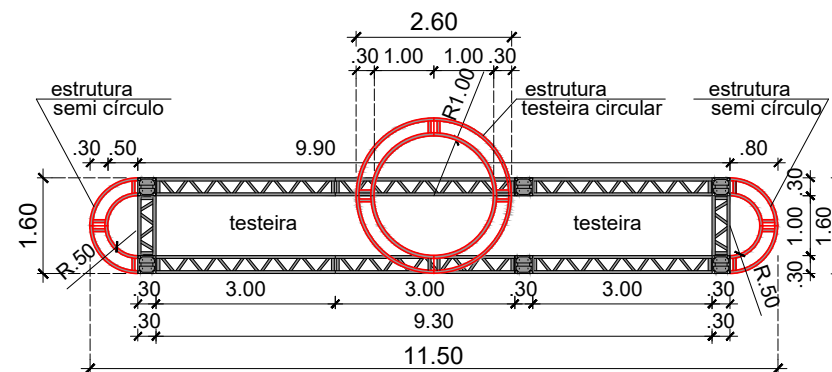

DETALHE ESTRUTURA DA TESTEIRA



FUNDARPE
FUNDAÇÃO DO PATRIMÔNIO
HISTÓRICO E ARTÍSTICO DE
PERNAMBUCO



GOVERNO DO ESTADO
Pernambuco
JUNTOS, FAZEMOS MAIS.

**Secretaria
de Cultura**

Gerente de Produção:

JÚLIO MAIA

Assessor de Produção:

TONI BRAGA

Desenhista Técnico:

DENIS LUNA
CREA:PE023702TD

Superv. de Infra:

ZALITÉIA PEDROSA
CREA: PE043714-TD

Escala:

1/100

Data:


JULHO / 2022

Prancha:

02/05

VISTAS E DETALHE ESTRUTURA

Som na Rural e Espaço Mamulengo

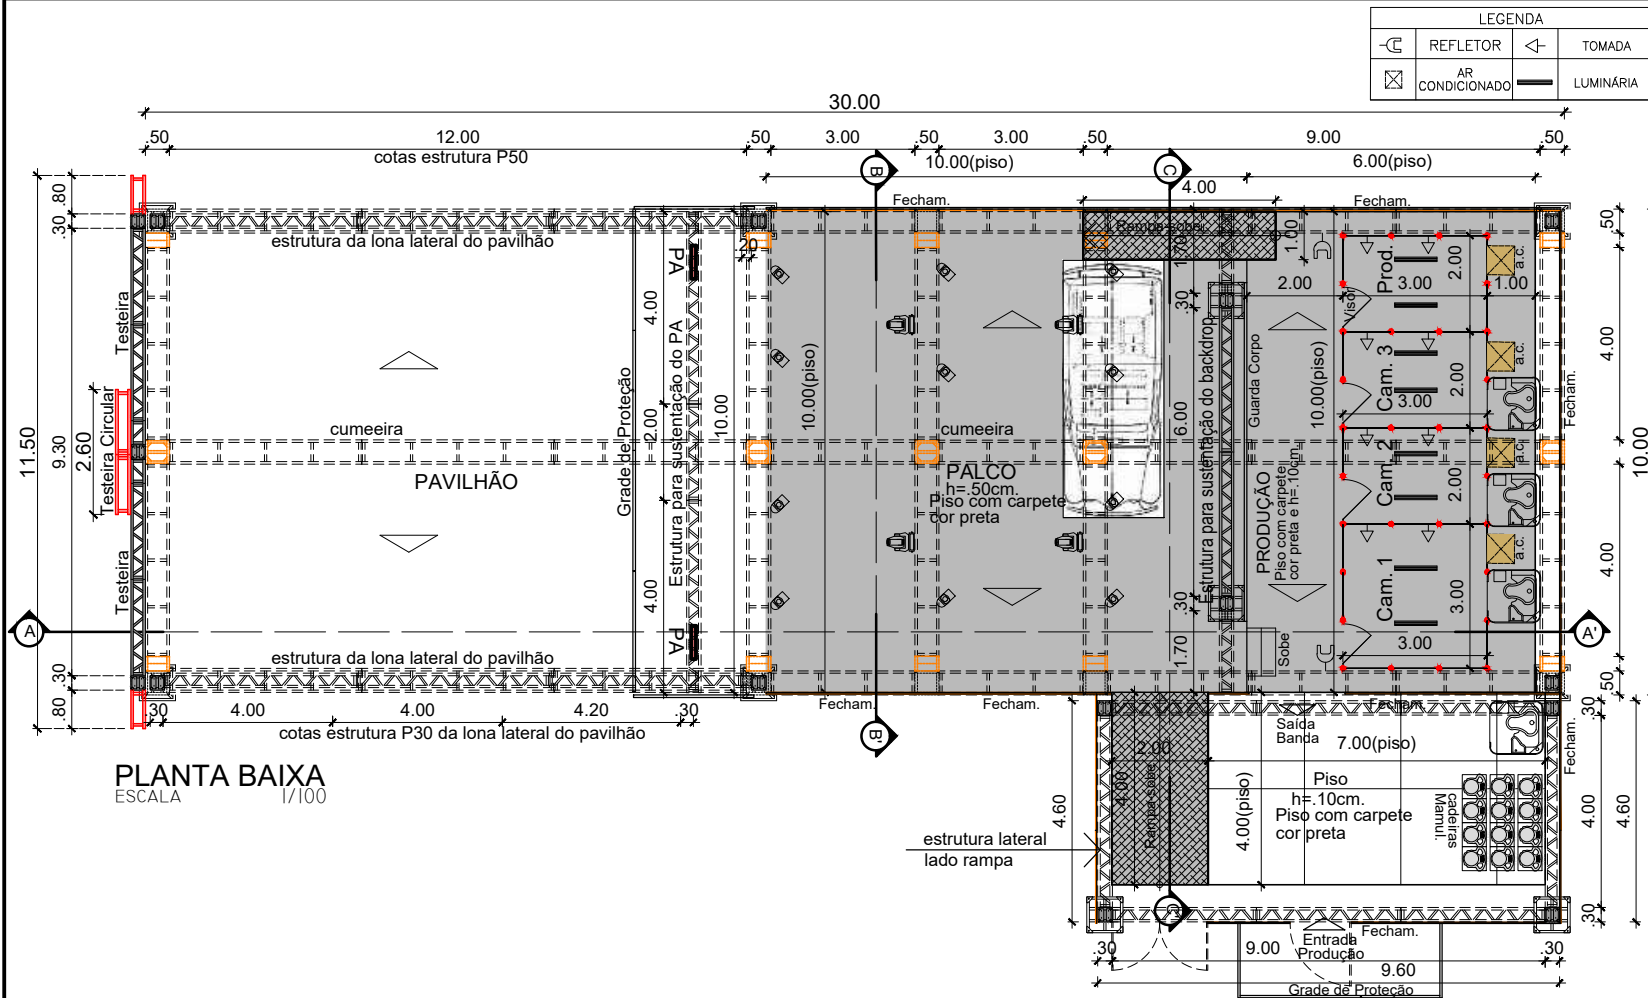

**Secretaria
de Cultura**

Gerente de Produção:

JÚLIO MAIA

Assessor de Produção:

TONI BRAGA

Desenhista Técnico:

DENIS LUNA
CREA: PE023702TD

Superv. de Infra:

ZALITÉIA PEDROSA
CREA: PE043714-TD

Escala:

1/100

Data:


JULHO / 2022

Prancha:


03/05

PLANTA BAIXA


Som na Rural e Espaço Mamulengo

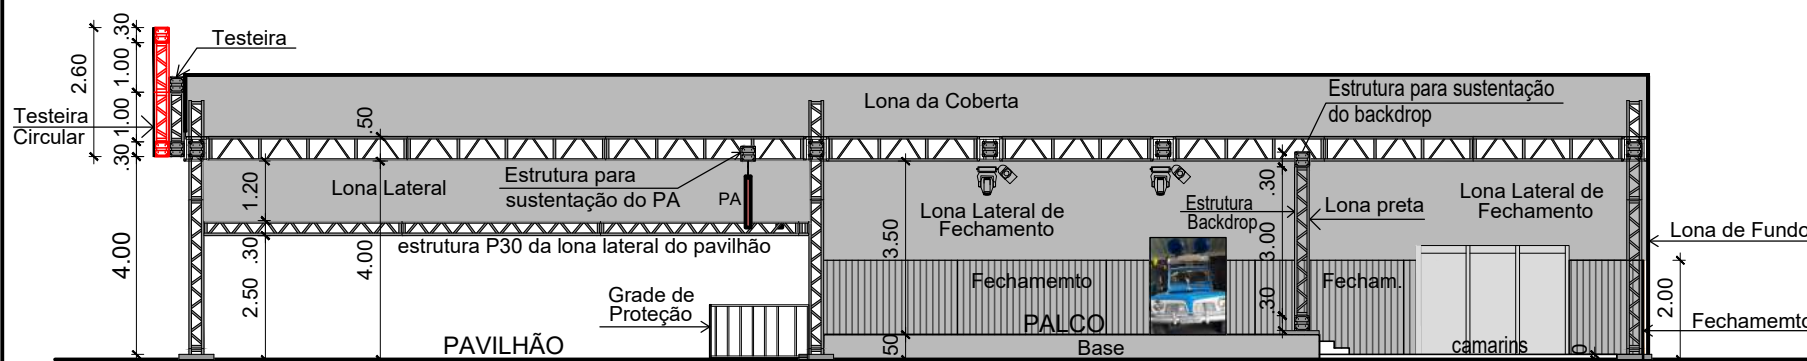


CORTE A-A'
ESCALA 1/100

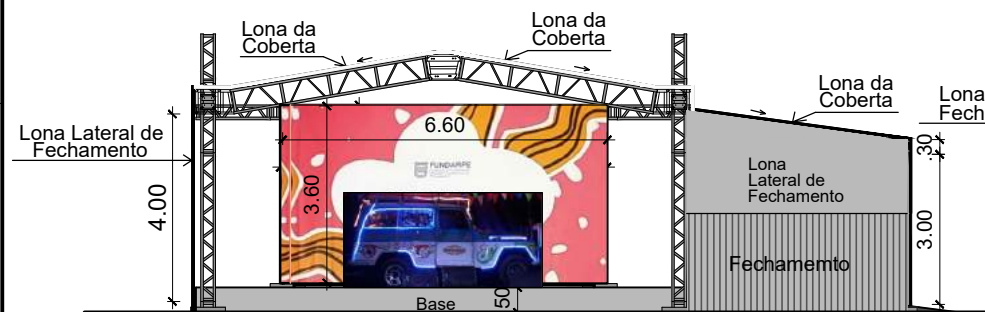

CORTE B-B' COM BACKDROP
ESCALA 1/100

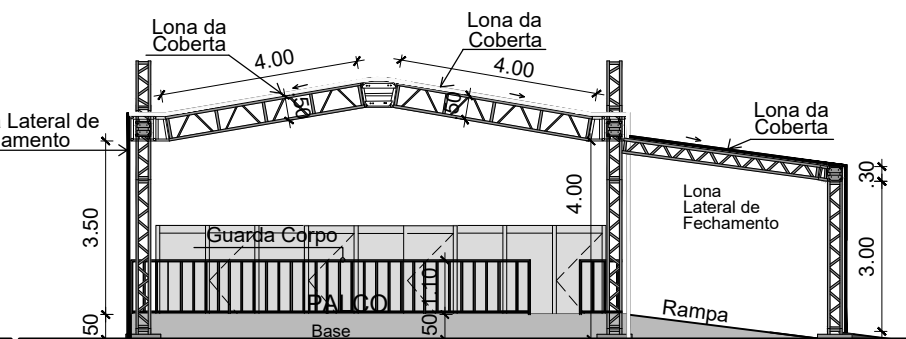

CORTE C-C' SEM BACKDROP
ESCALA 1/100

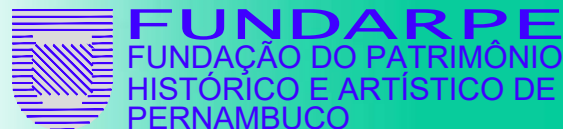

**Secretaria
de Cultura**

Gerente de Produção:

JÚLIO MAIA

Assessor de Produção:

TONI BRAGA

Desenhista Técnico:

DENIS LUNA
CREA:PE023702TD

Superv. de Infra:

ZALITÉIA PEDROSA
CREA: PE043714-TD

Escala:

1/100

Data:


JULHO / 2022

Prancha:


04/05

CORTE A-A' , B-B' e C-C'

Som na Rural e Espaço Mamulengo

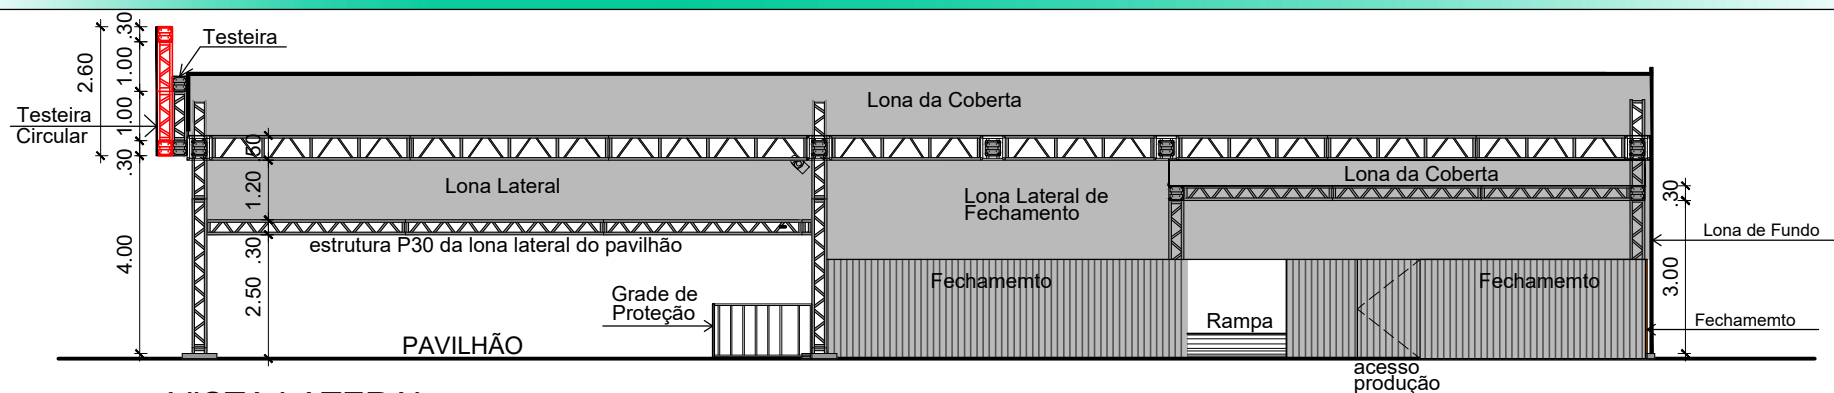

VISTA LATERAL
ESCALA 1/100

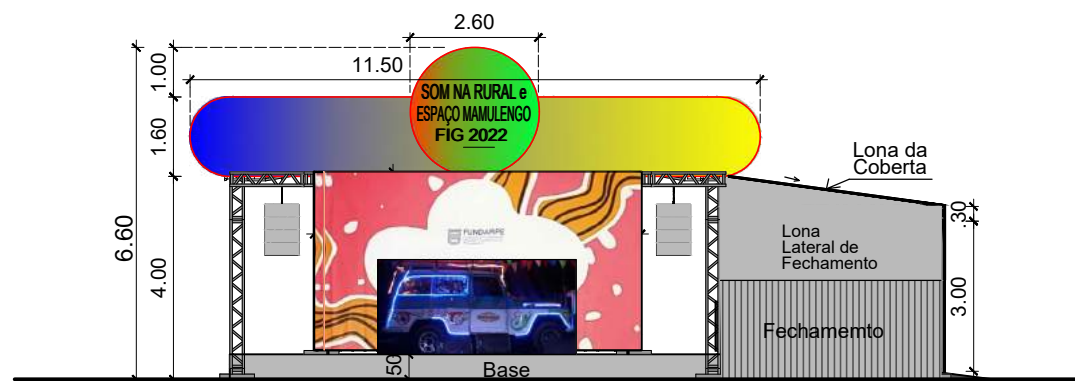

VISTA FRONTAL
ESCALA 1/100



FUNDARPE
FUNDAÇÃO DO PATRIMÔNIO
HISTÓRICO E ARTÍSTICO DE
PERNAMBUCO



GOVERNO DO ESTADO
Pernambuco
JUNTOS, FAZEMOS MAIS.

**Secretaria
de Cultura**

Gerente de Produção:

JÚLIO MAIA

Assessor de Produção:

TONI BRAGA

Desenhista Técnico:

DENIS LUNA
CREA:PE023702TD

Superv. de Infra:

ZALITÉIA PEDROSA
CREA: PE043714-TD

Escala:

1/100

Data:

JULHO / 2022

Prancha:

05/05

VISTA FRONTAL E LATERAL