
 


\_\_\_\_\_

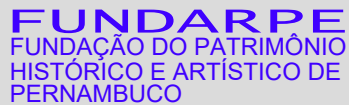


**Secretaria  
de Cultura**

|          |
|----------|
| Prancha: |
|----------|


01/03

## PLANTA BAIXA


# Palco Grande Porte 1

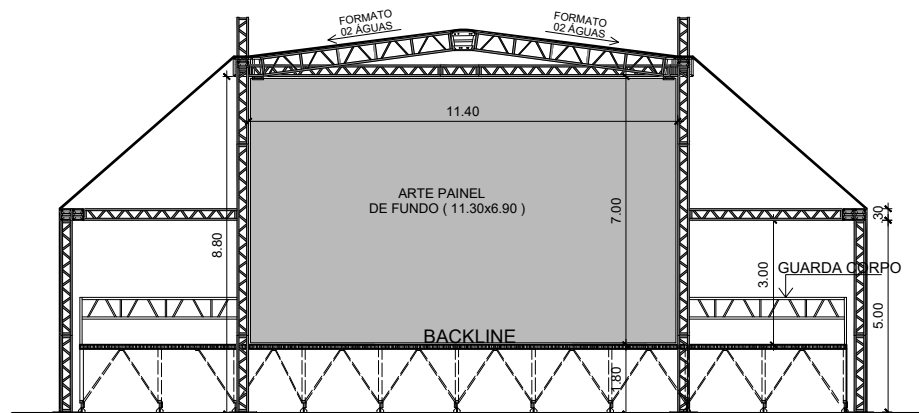


CORTE ESQUEMÁTICO  
ESCALA 1/100

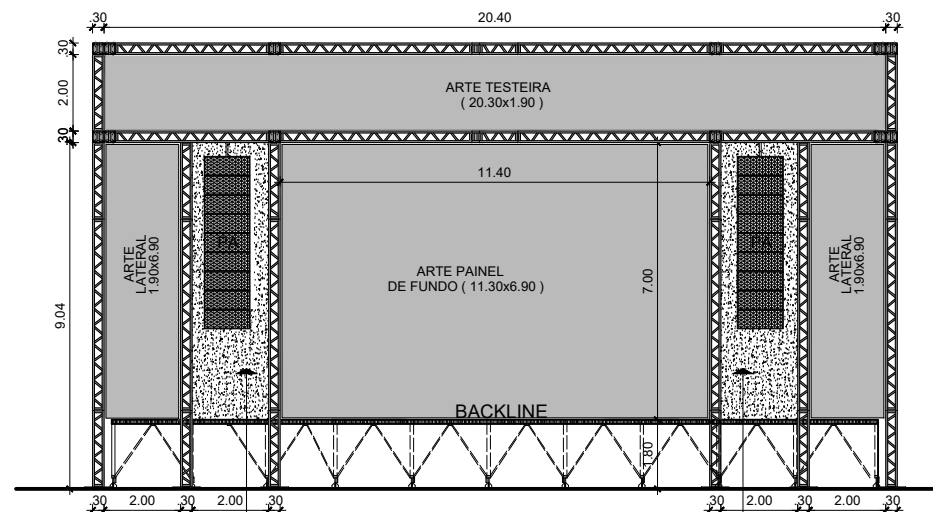

ELEVÇÃO FRONTAL  
ESCALA 1/100

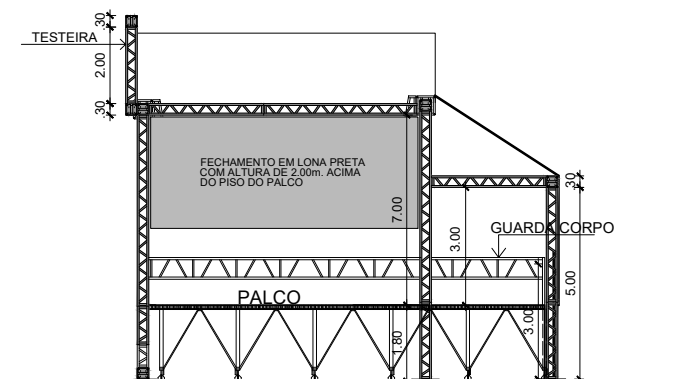

CORTE ESQUEMÁTICO LATERAL  
ESCALA 1/100

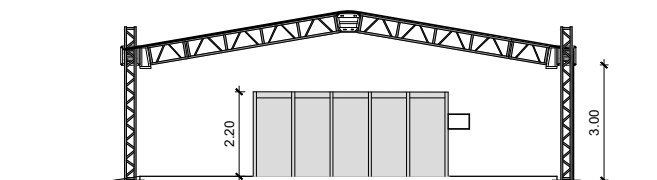

CORTE ESQUEMÁTICO - CAMARINS  
ESCALA 1/100



**Secretaria  
de Cultura**

Ger. de Prod.:

JÚLIO MAIA

Assess. de Prod.:

TONI BRAGA

Des. Técnico:

DENIS LUNA  
CREA:PE023702TD

Superv. de Infra:

ZALITÉIA PEDROSA  
CREA: PE043714-TD

Escala:

1/100

Data:


JULHO / 2020

Prancha:

02/03


**CORTES E ELEVAÇÕES**

## HOUSE MIX

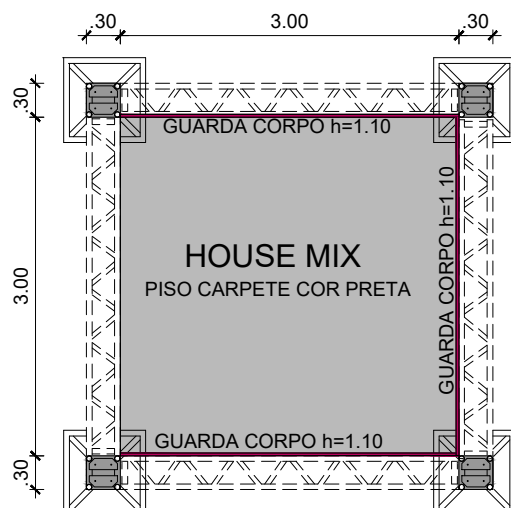

## PLANTA BAIXA

ESCALA 1/100

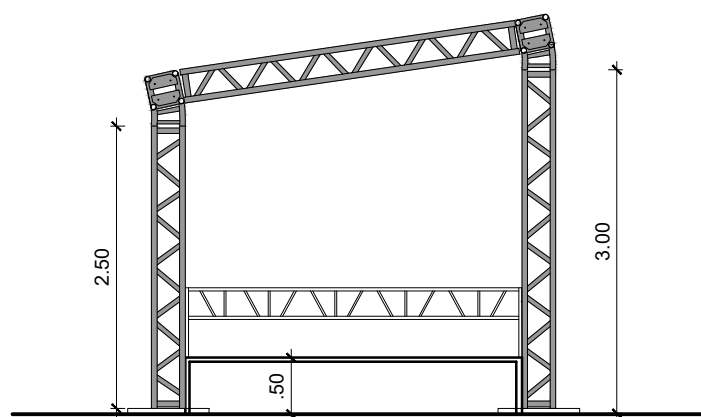

## ELEVAÇÃO LATERAL

ESCALA 1/100