
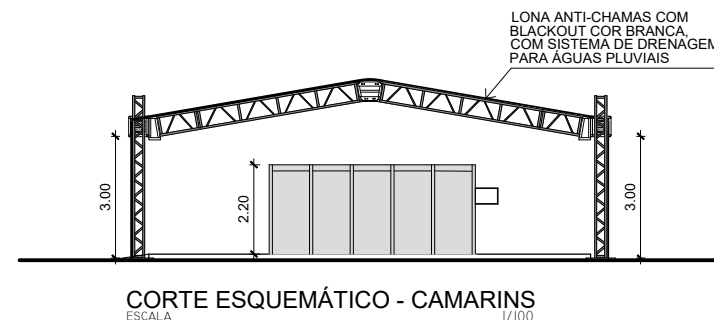
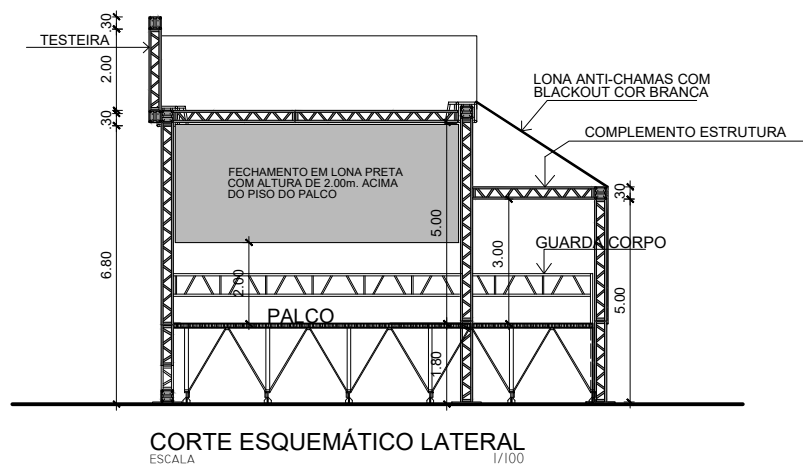
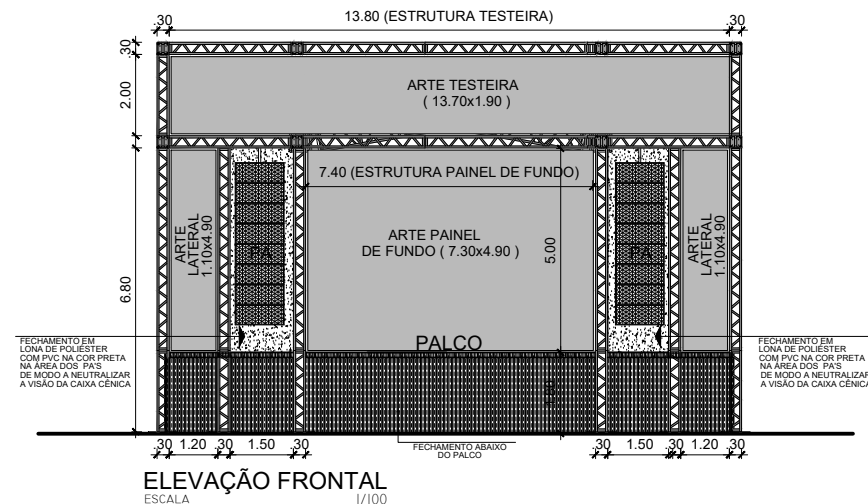


Palco Pequeno Porte 8.00x11.00

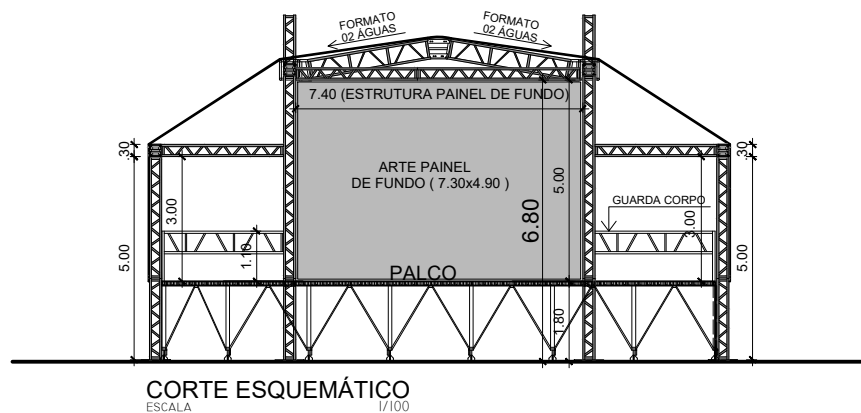

FUNDARPE
FUNDAÇÃO DO PATRIMÔNIO
HISTÓRICO E ARTÍSTICO DE
PERNAMBUCO

GOVERNO DO ESTADO
Pernambuco
JUNTOS, FAZEMOS MAIS.

**Secretaria
de Cultura**

Ger. de Prod.:

JÚLIO MAIA

Assess. de Prod.:

TONI BRAGA

Des. Técnico:

DENIS LUNA
CREA: PE023702TD

Superv. de Infra:

ZALITÉIA PEDROSA
CREA: PE043714-TD

Escala:

1/100

Data:

JULHO / 2020


Prancha:

02/03

CORTES E ELEVAÇÕES


Palco Pequeno Porte 8.00x11.00

HOUSE MIX

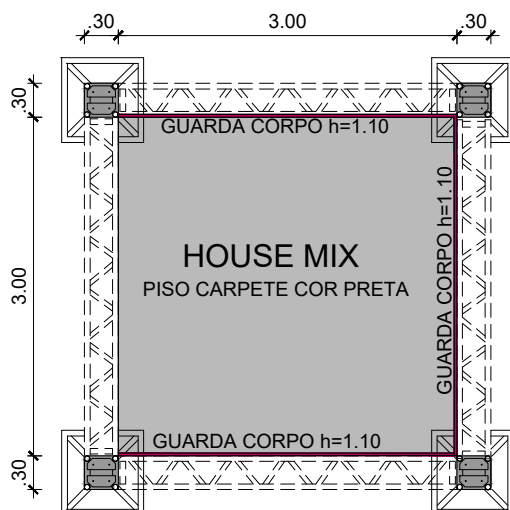


PLANTA BAIXA

ESCALA 1/100

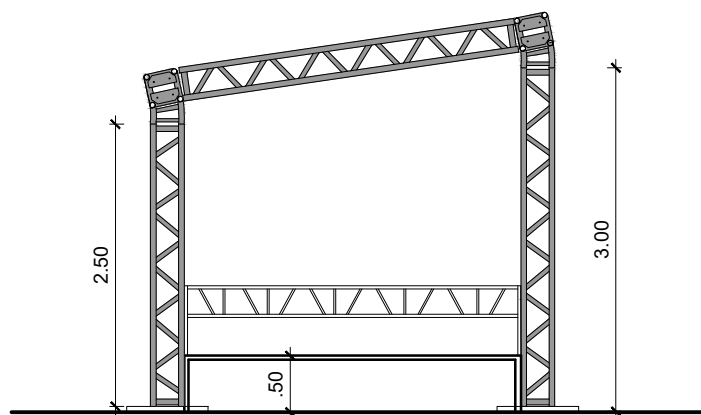

ELEVAÇÃO LATERAL

ESCALA 1/100

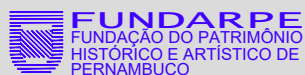

**Secretaria
de Cultura**

Ger. de Prod.:

JÚLIO MAIA

Assess. de Prod.:

TONI BRAGA

Des. Técnico:

DENIS LUNA
CREA:PE023702TD

Superv. de Infra:

ZALITÉIA PEDROSA
CREA: PE043714-TD

Escala:

1/100

Data:

JULHO / 2020

Prancha:

03/03

PLANTA BAIXA E ELEVAÇÃO LATERAL