



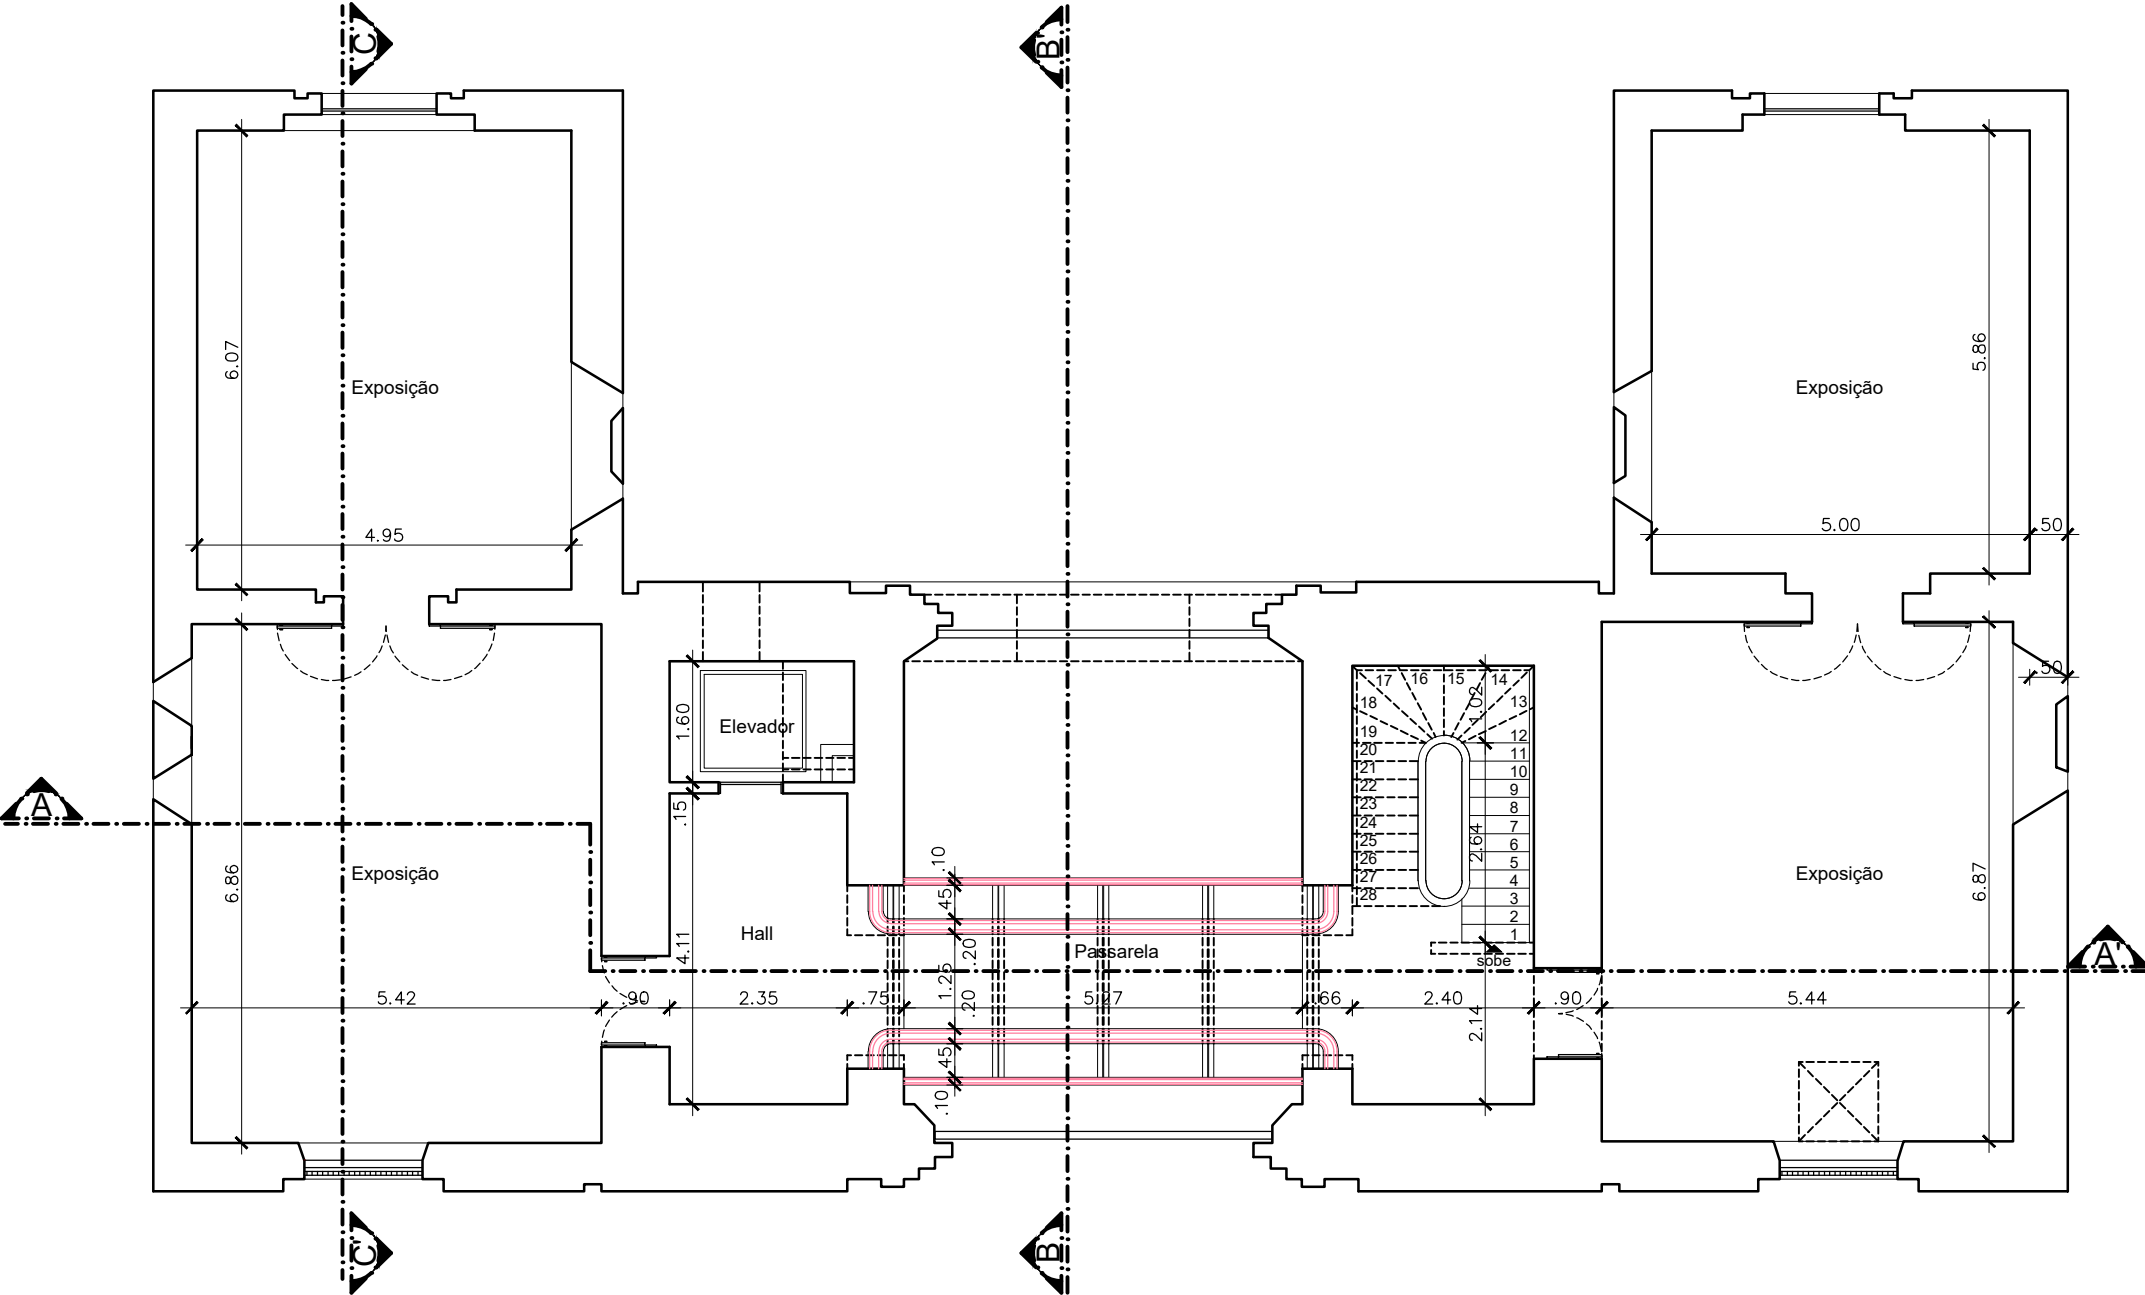

Planta Baixa - 1º Pavimento

Escala 1/100

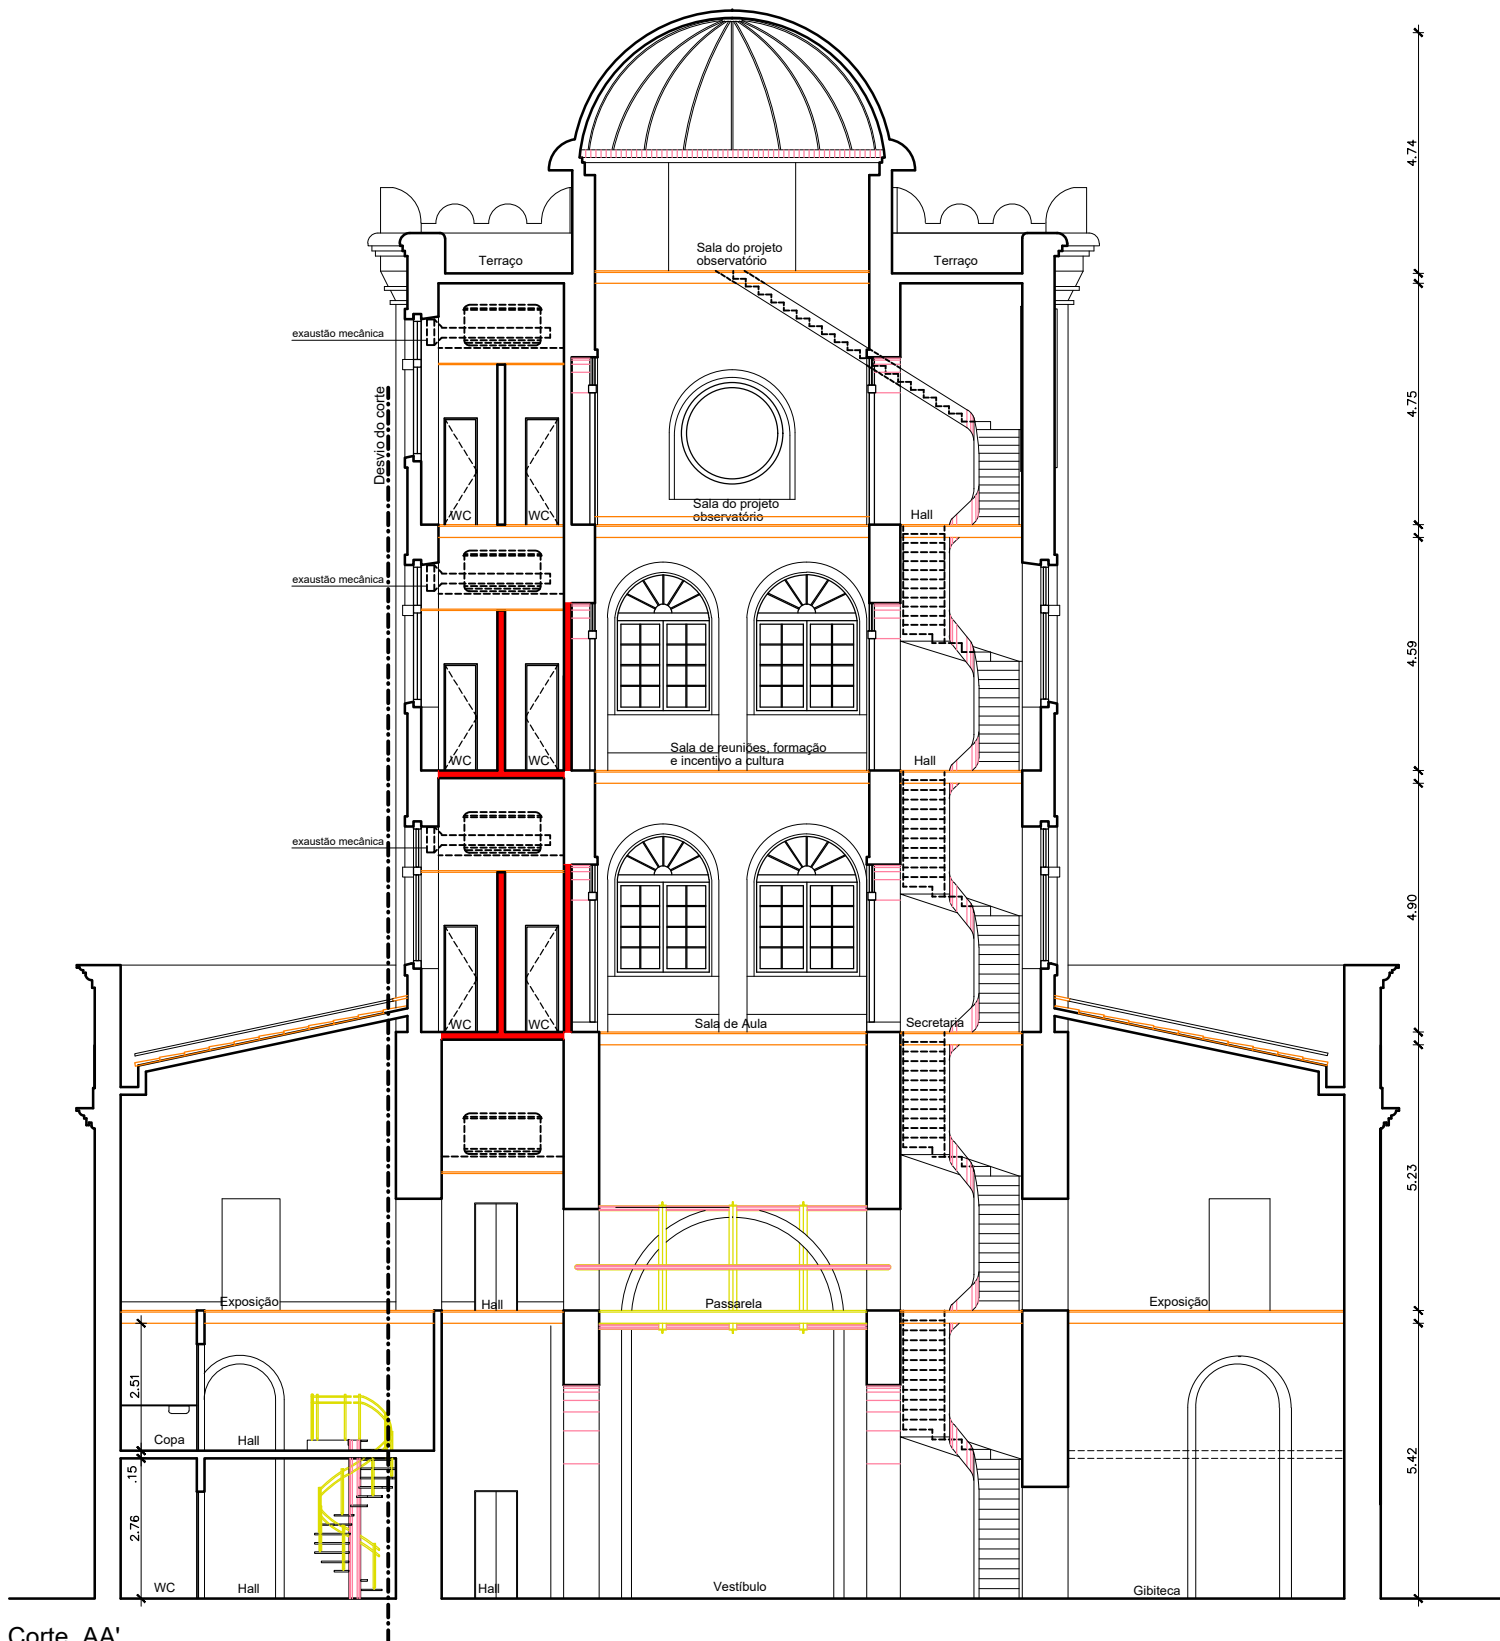

Corte AA'

Escala 1/100