


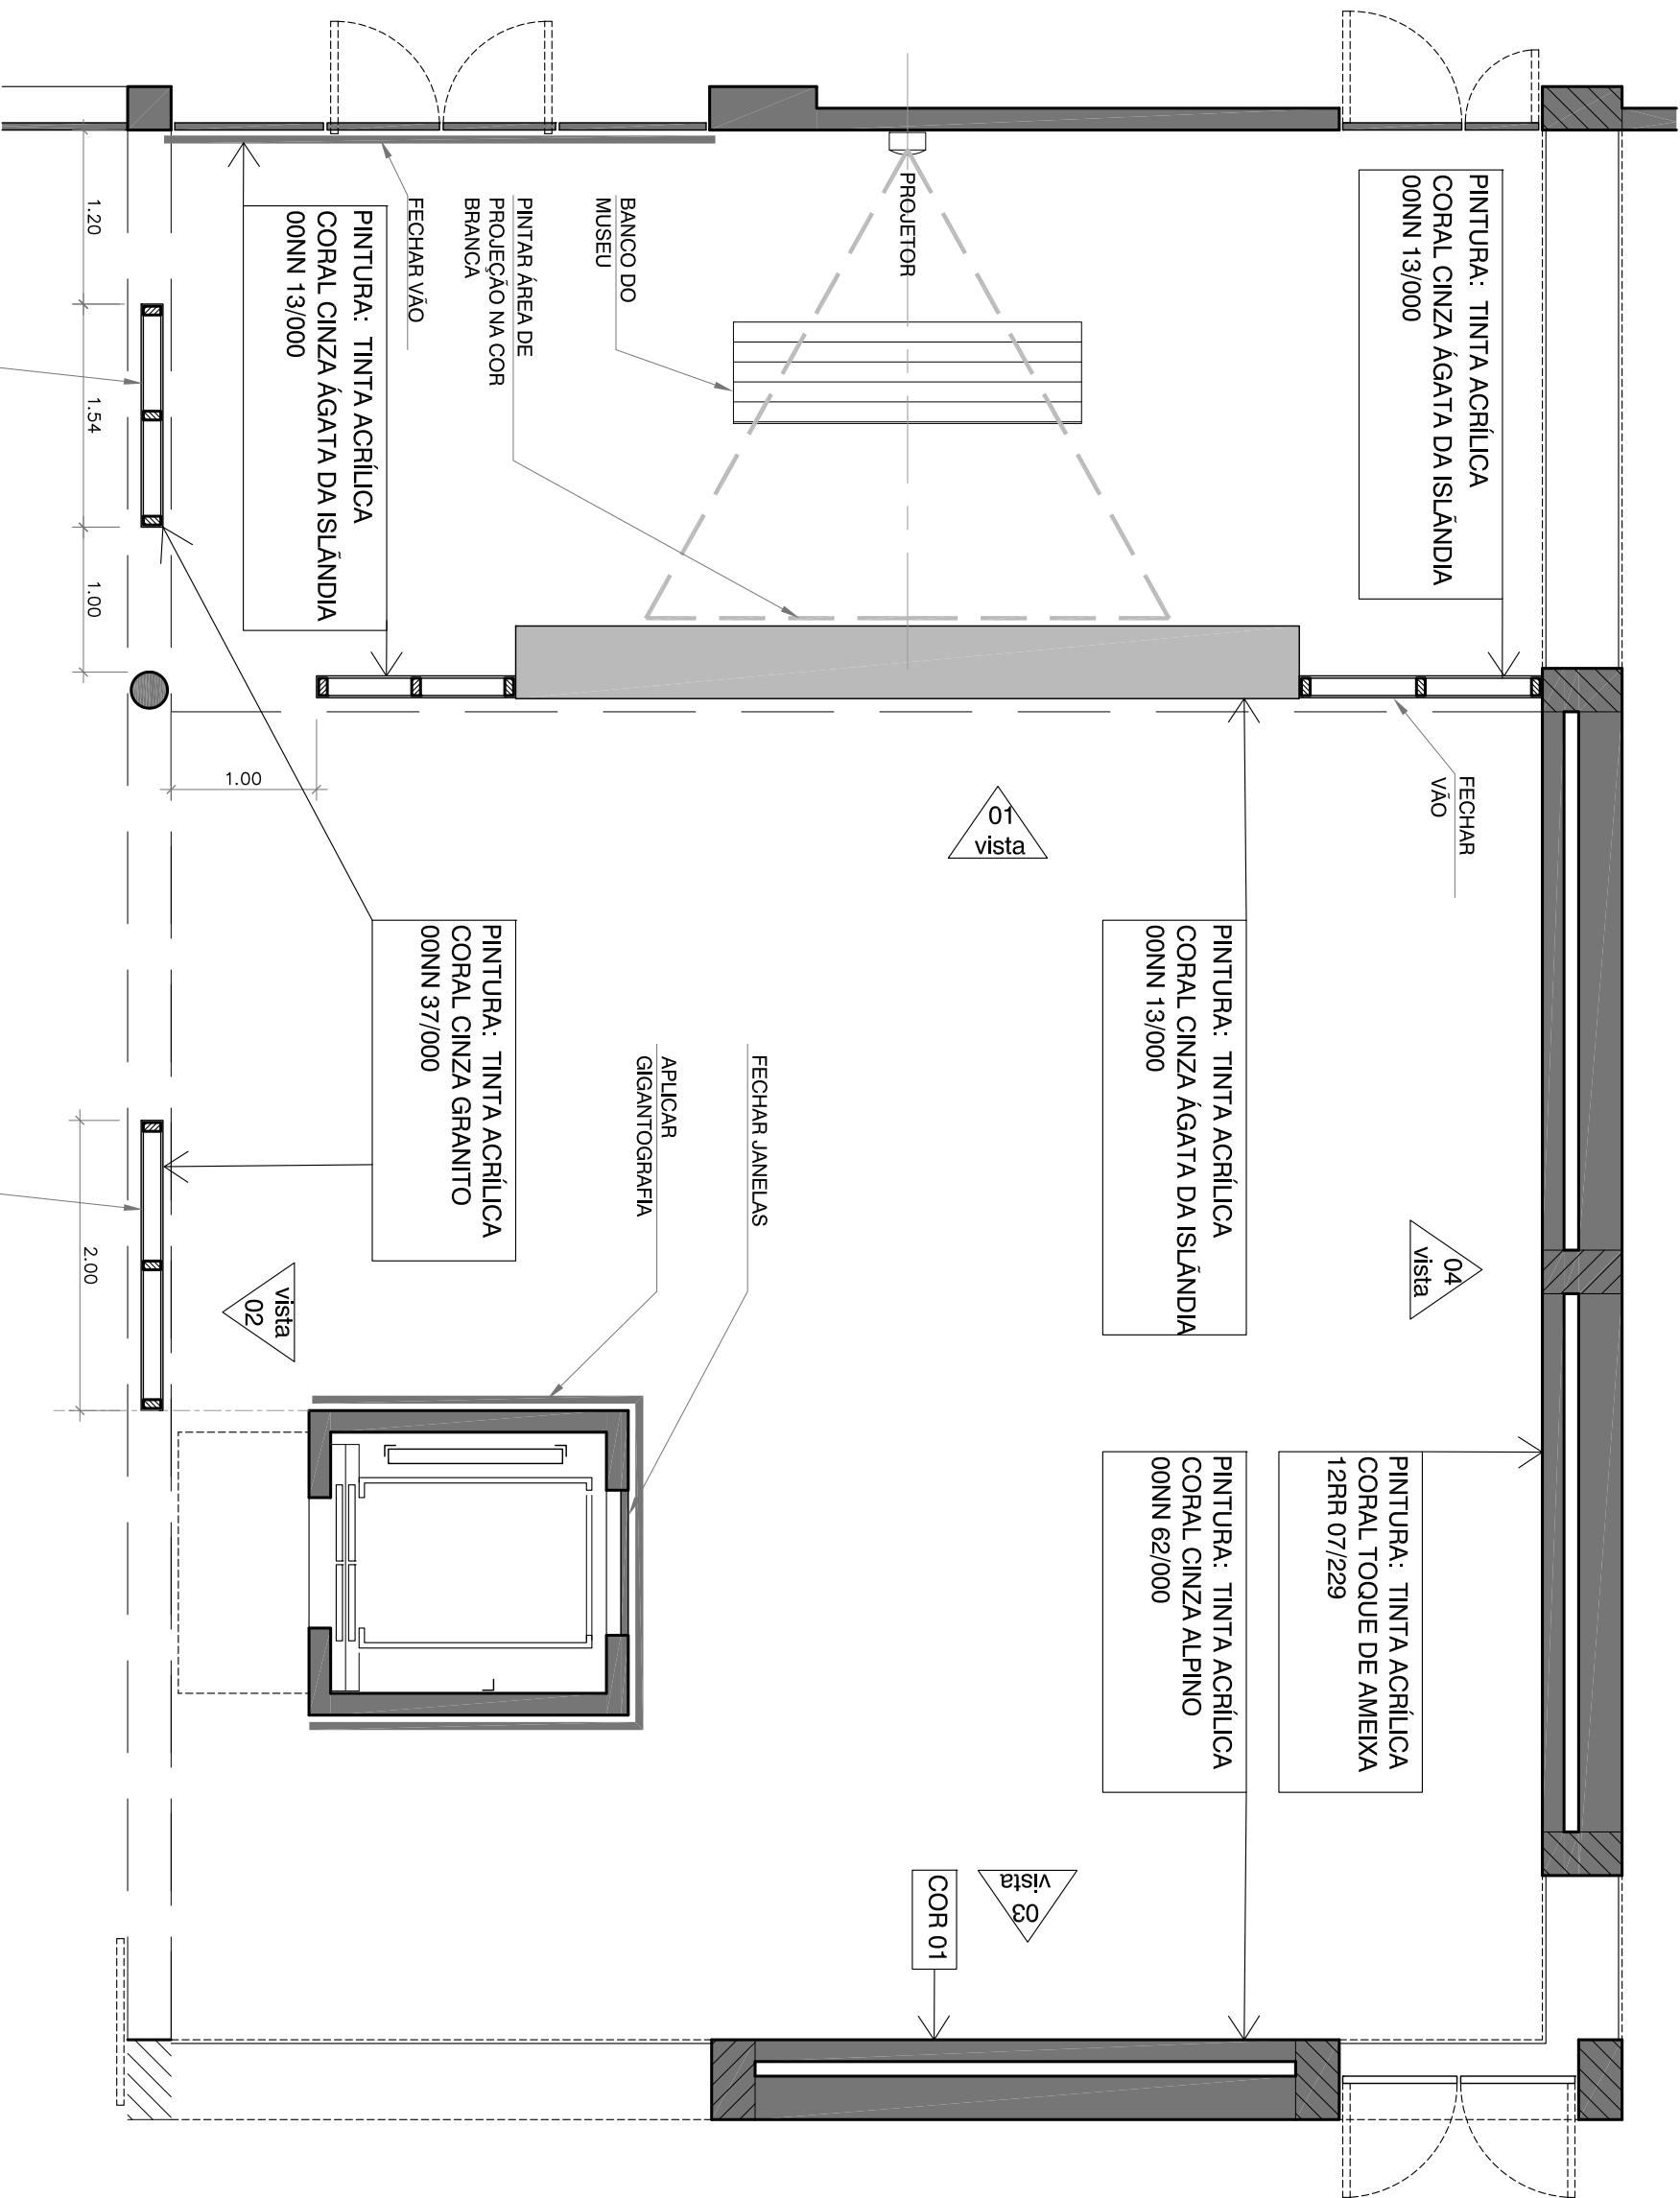

PLANTA ESPAÇO DE EXPOSIÇÃO

ESC. 1:50

NOTAS:
-CONFERIR MEDIDAS NO LOCAL

MUSEU DO ESTADO DE PERNAMBUCO			ANTEPROJETO	
PROJ. AÇUCAR			A-01	
PLANTA	esc. 1:50	folha	00	
	01/03/14	revisão		
giancarlo latorraca arquitetura exposições			giancarlolatorraca@gmail.com 11 965692372	